


Elektroschema

Zeichnungsnummer: 041-026X
TYP: FWX 1-X (FAWX)



FRIAP AG
Ey 9
3063 Ittigen
Telefon: +41 (0)31 917 51 11
Fax: +41 (0)31 917 51 10

FRIAP Wärme, die gut tut	FRIAP AG Ey 9 3063 Ittigen Telefon: +41 (0)31 917 51 11 Fax: +41 (0)31 917 51 10	Titelblatt Wärmepumpe Wasser-Wasser	Projekt: Master Schema WW Ext	Zeichnungsnummer:	Rev.: 08.07.2009	erstellt von: S.Nebert
	Datum: 25.03.2009		Anlage: =	Ort: +	Blatt: 2	

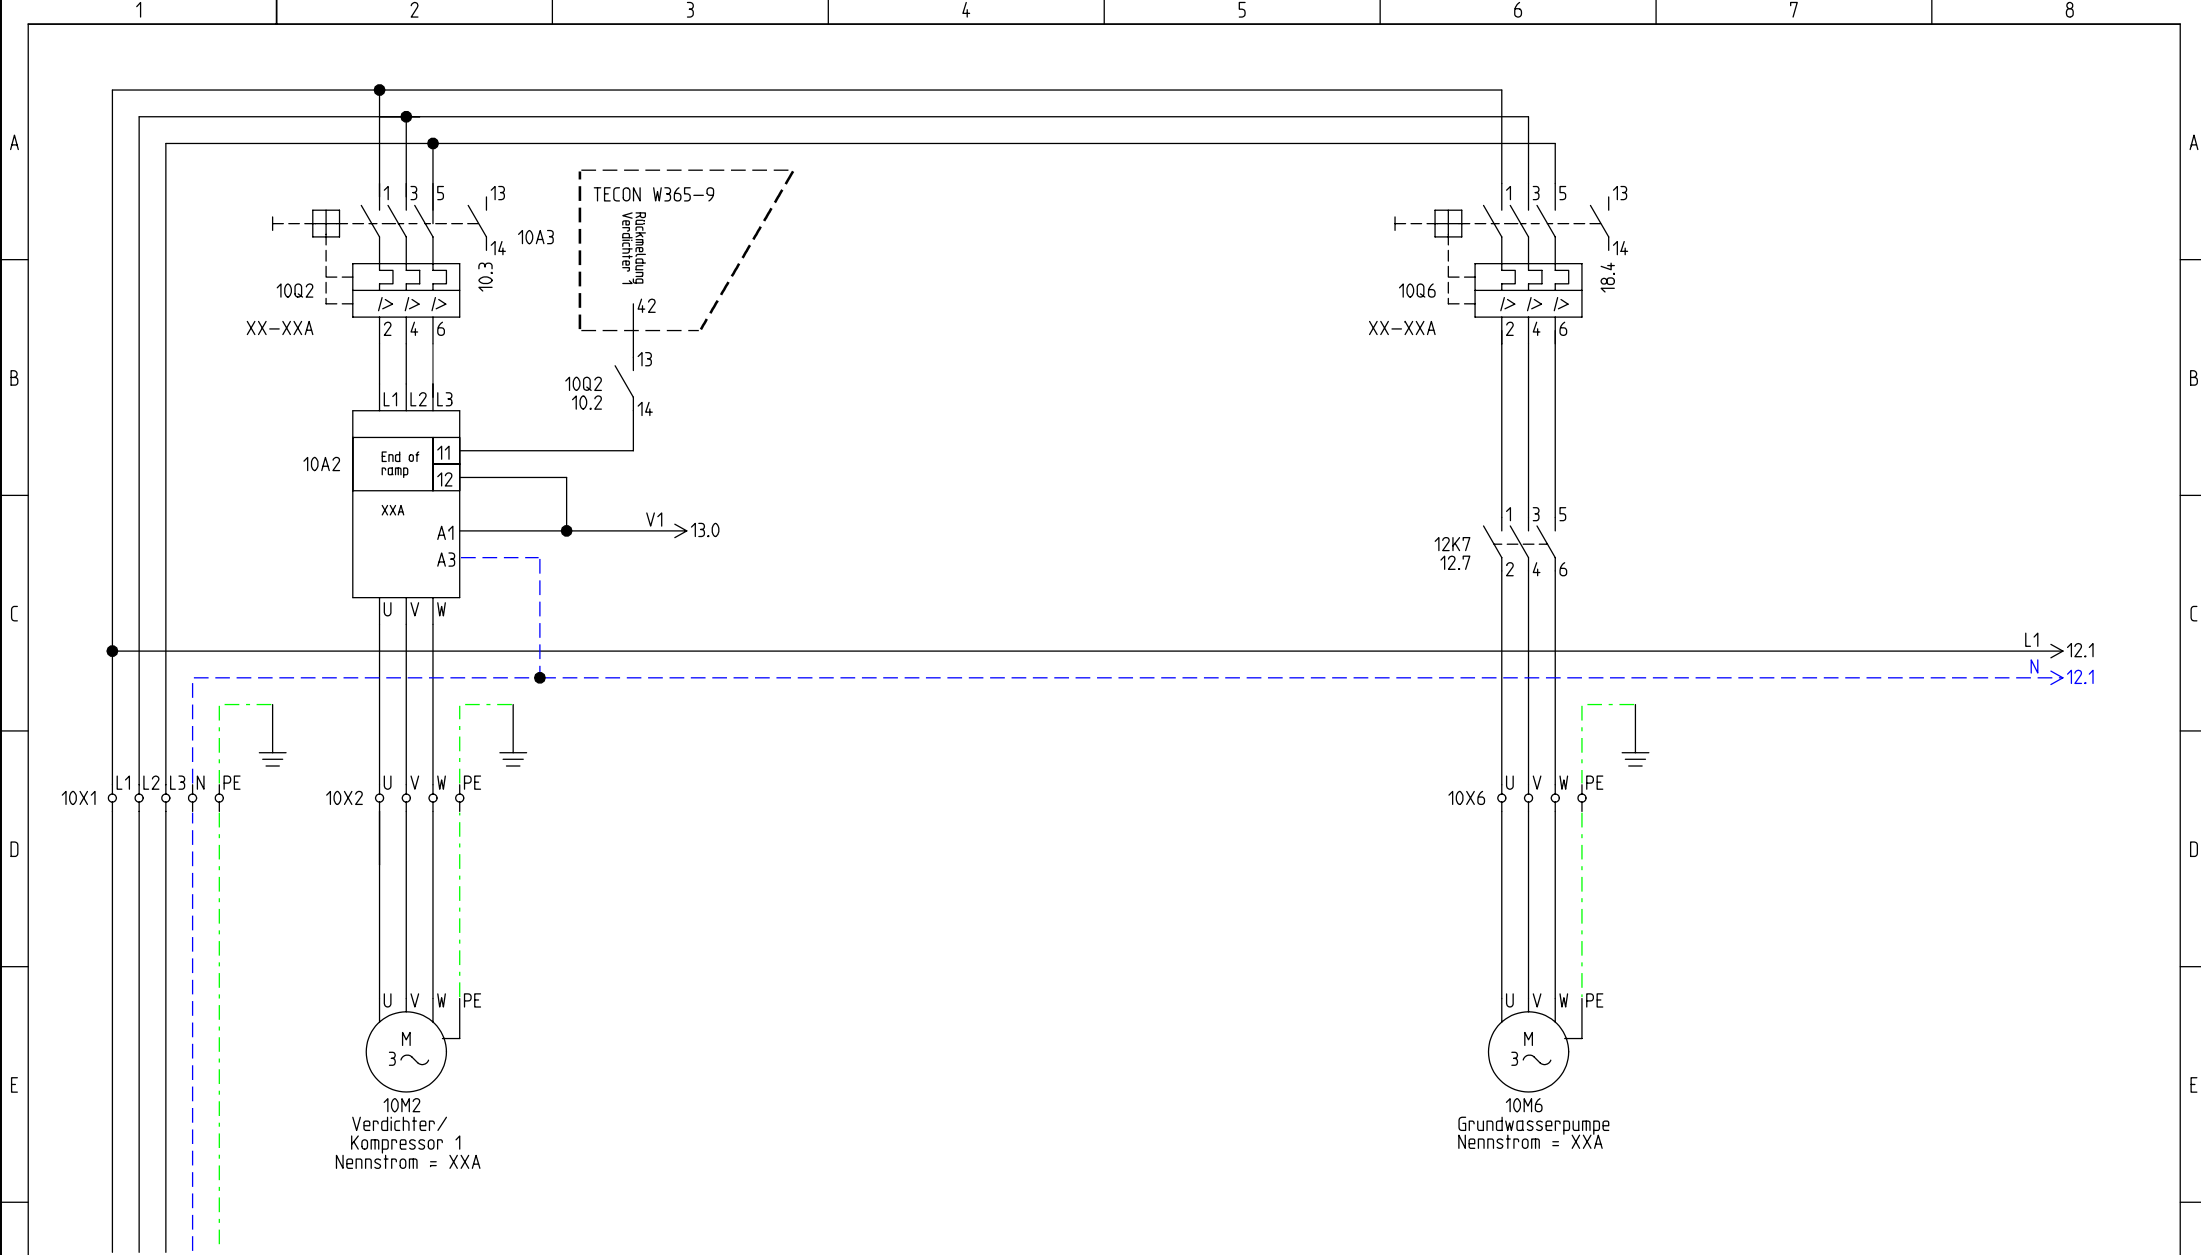

Einspeisung 3L N PE
 3x400/230V 50Hz
 Bauseitige Absicherung: XXA Träge

FRIAP AG
 Ey 9
 3063 Ittigen
 Telefon: +41 (0)31 917 51 11
 Fax: +41 (0)31 917 51 10

Hauptstrom
 Wärmepumpe Wasser-Wasser


Projekt:
 Master Schema WW Ext
 Datum: 25.03.2009


Zeichnungsnummer:
 Anlage: =


Rev.: 09.07.2009
 Ort: +


erstellt von:
 S.Nebert
 Blatt: 10



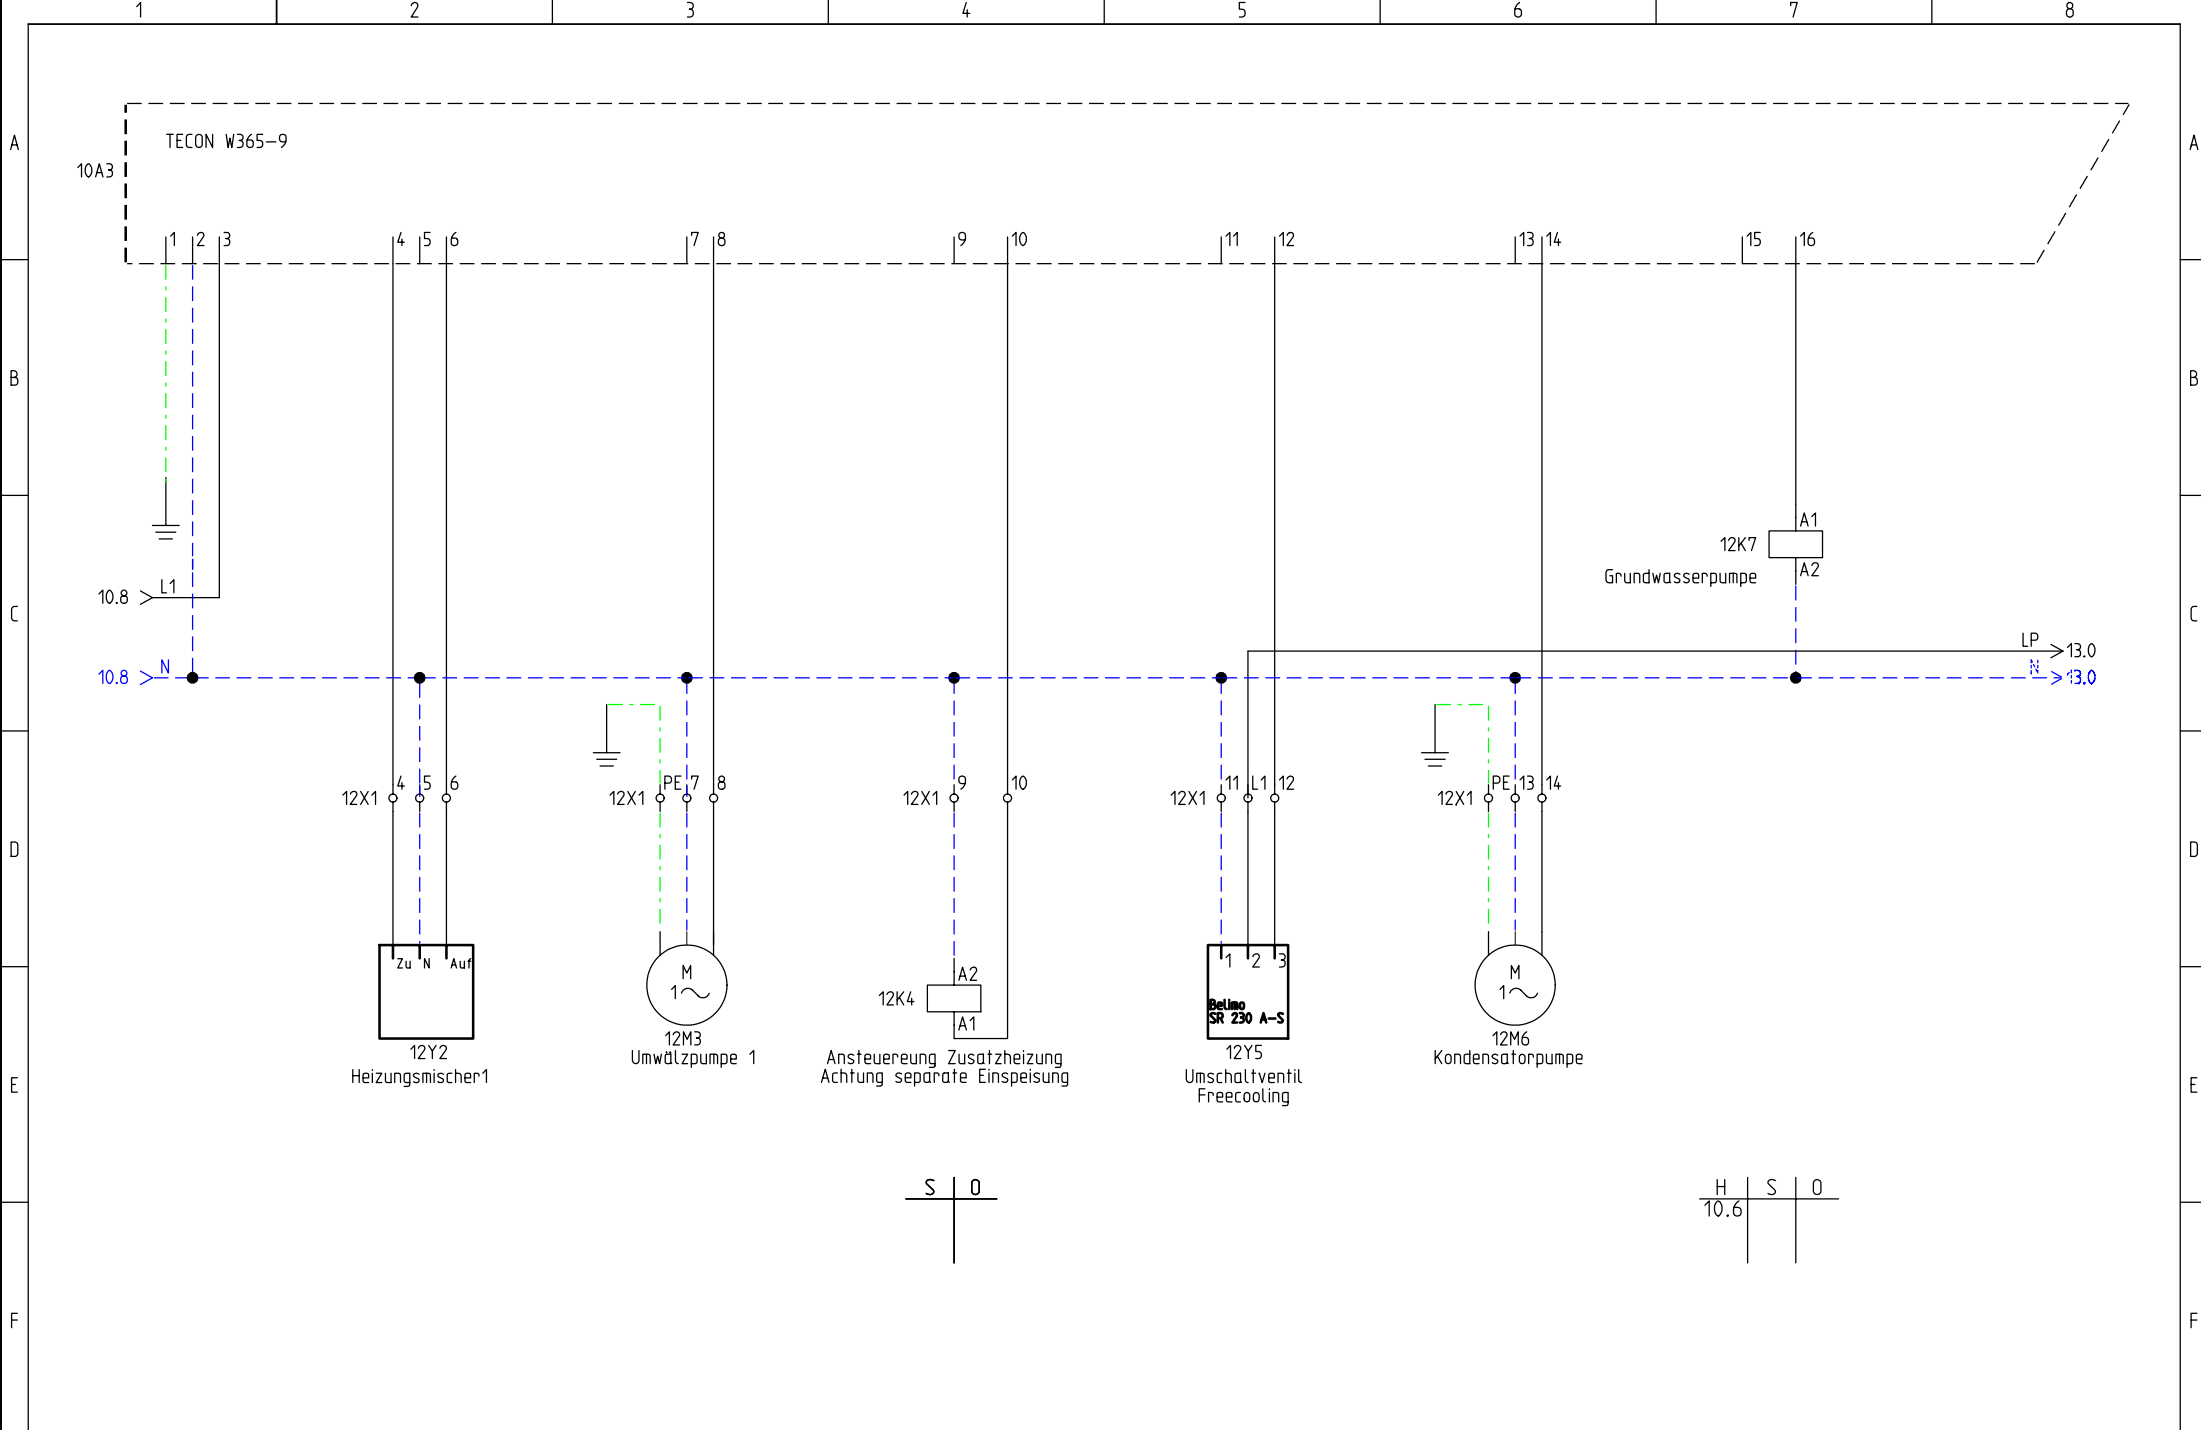

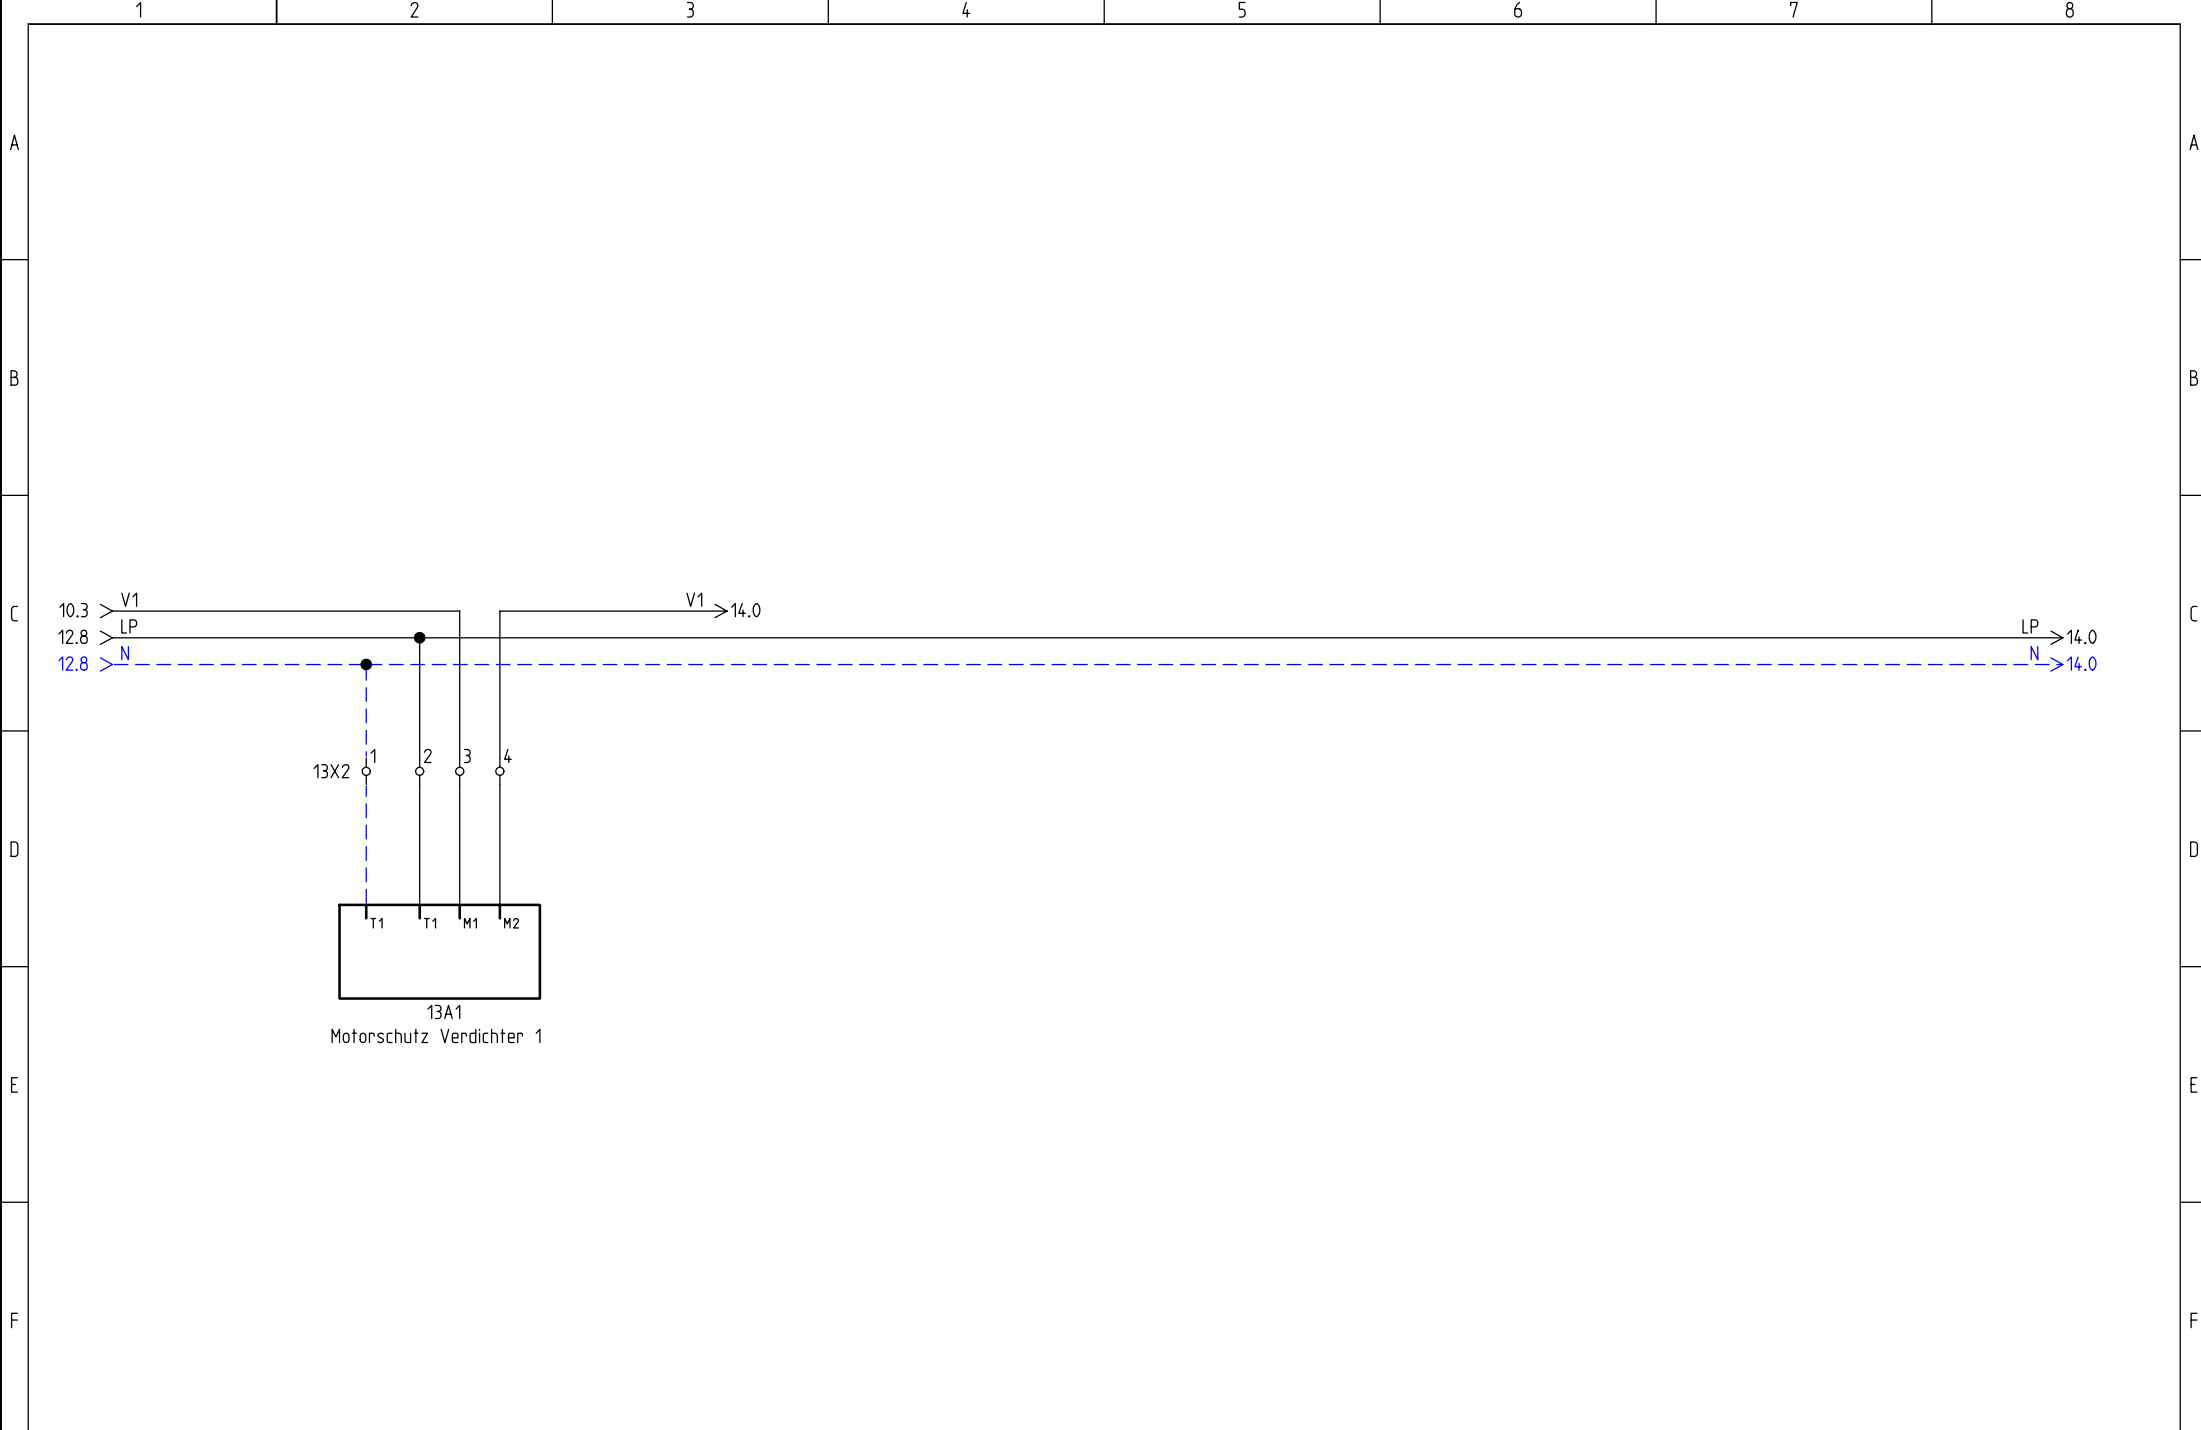

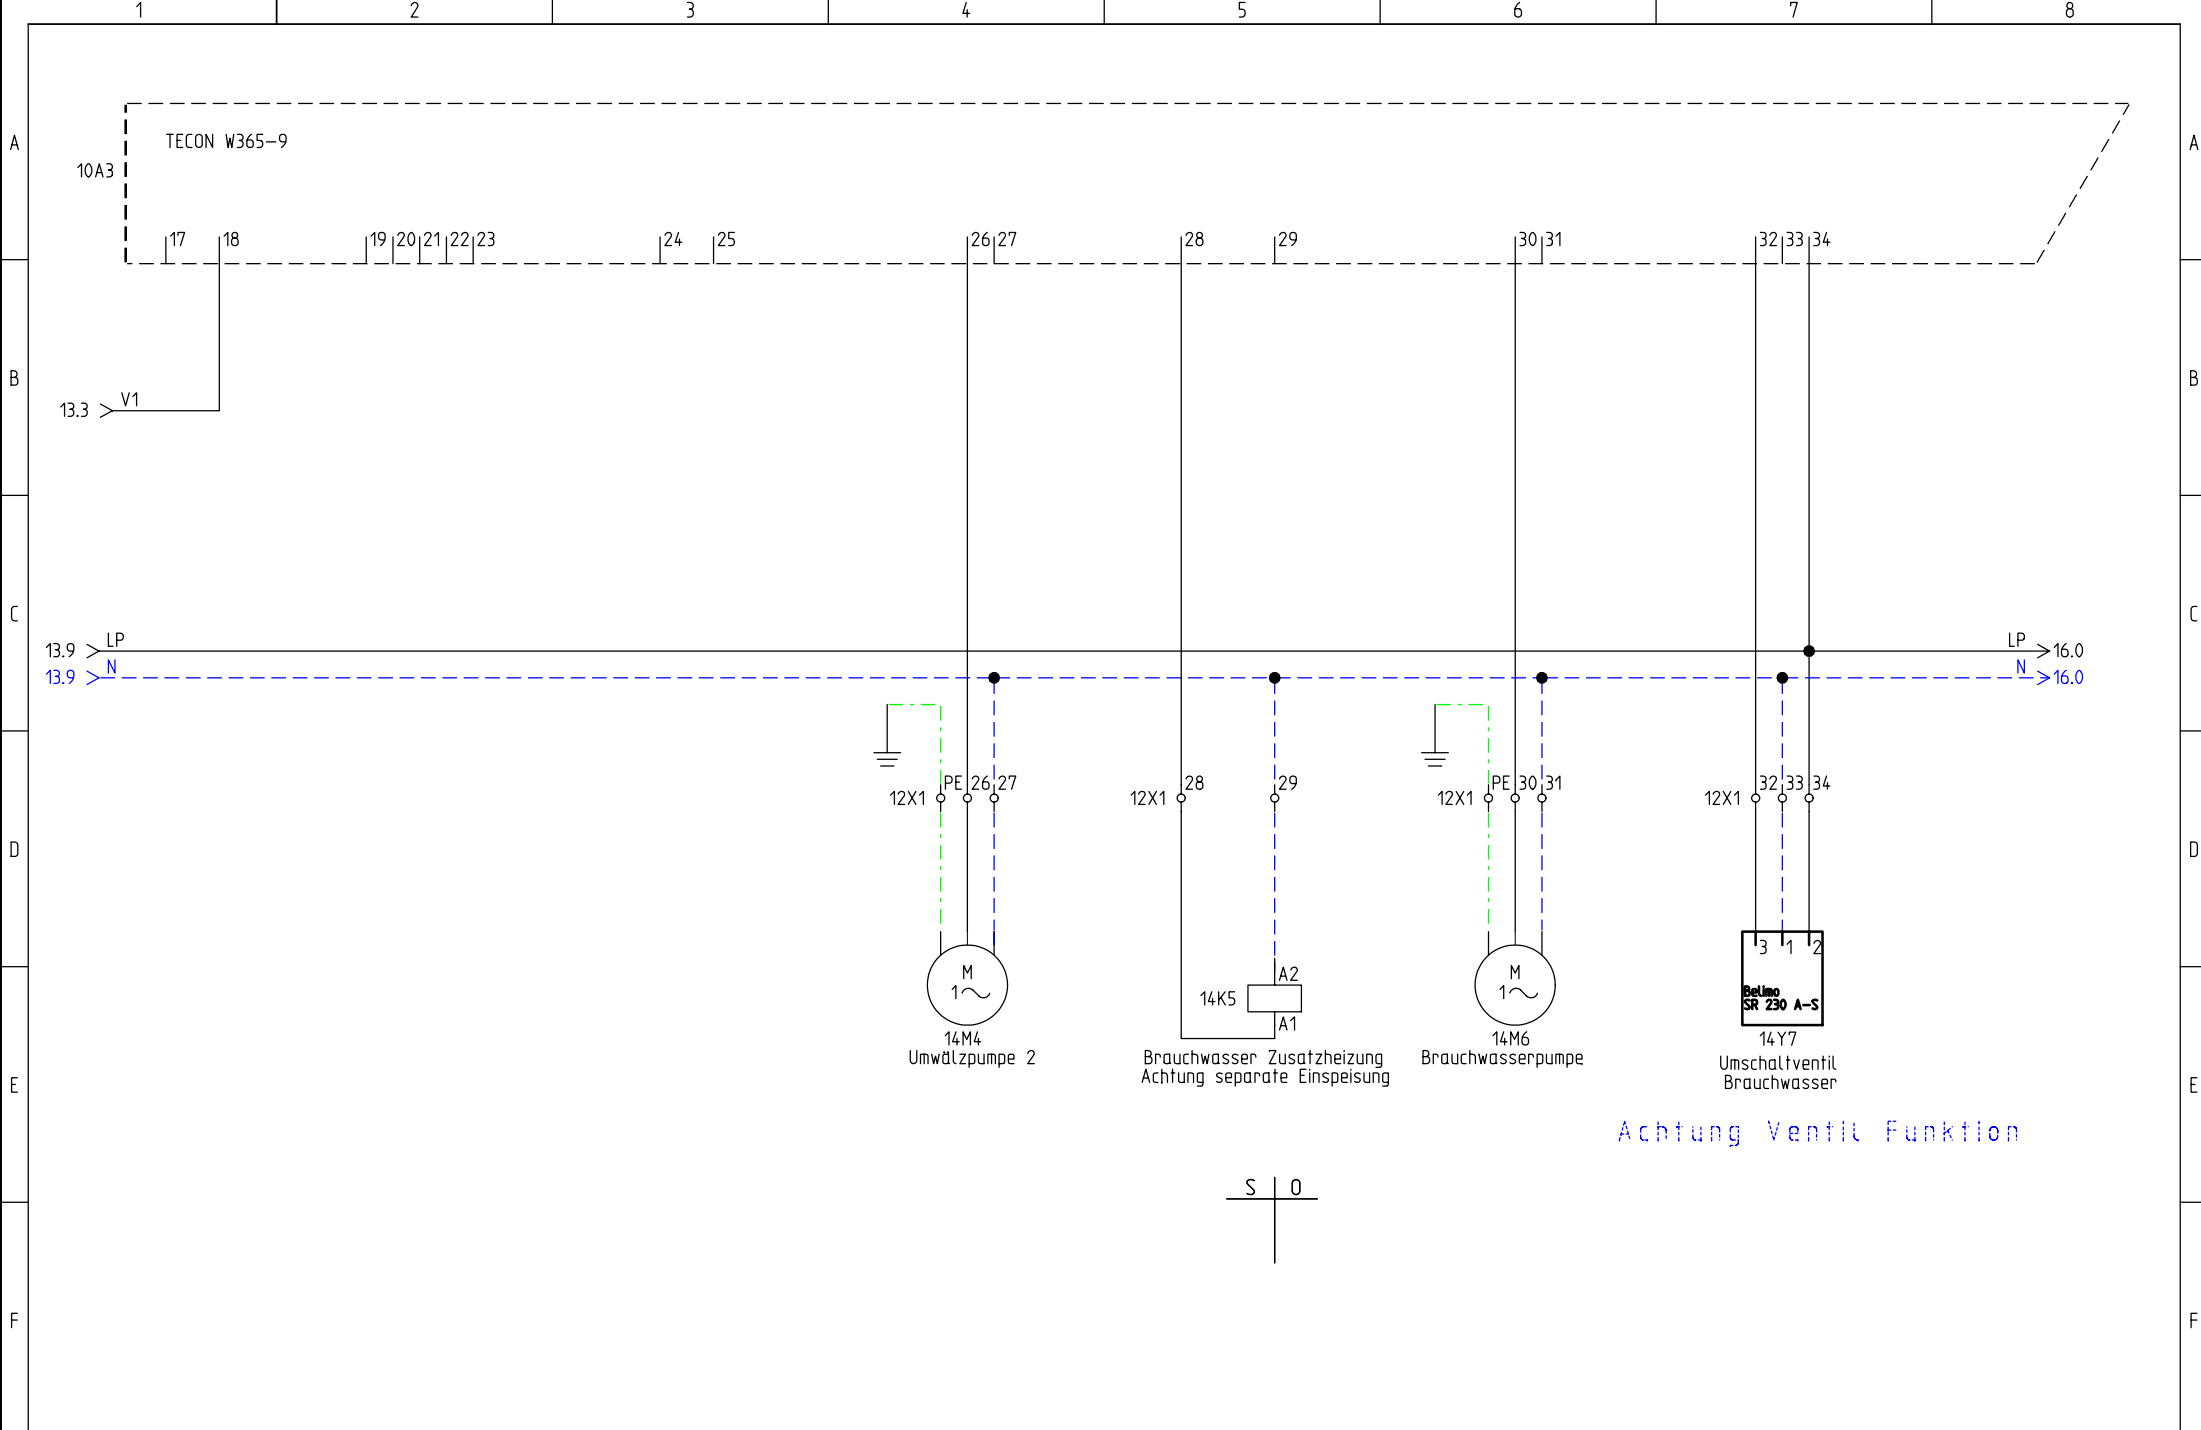

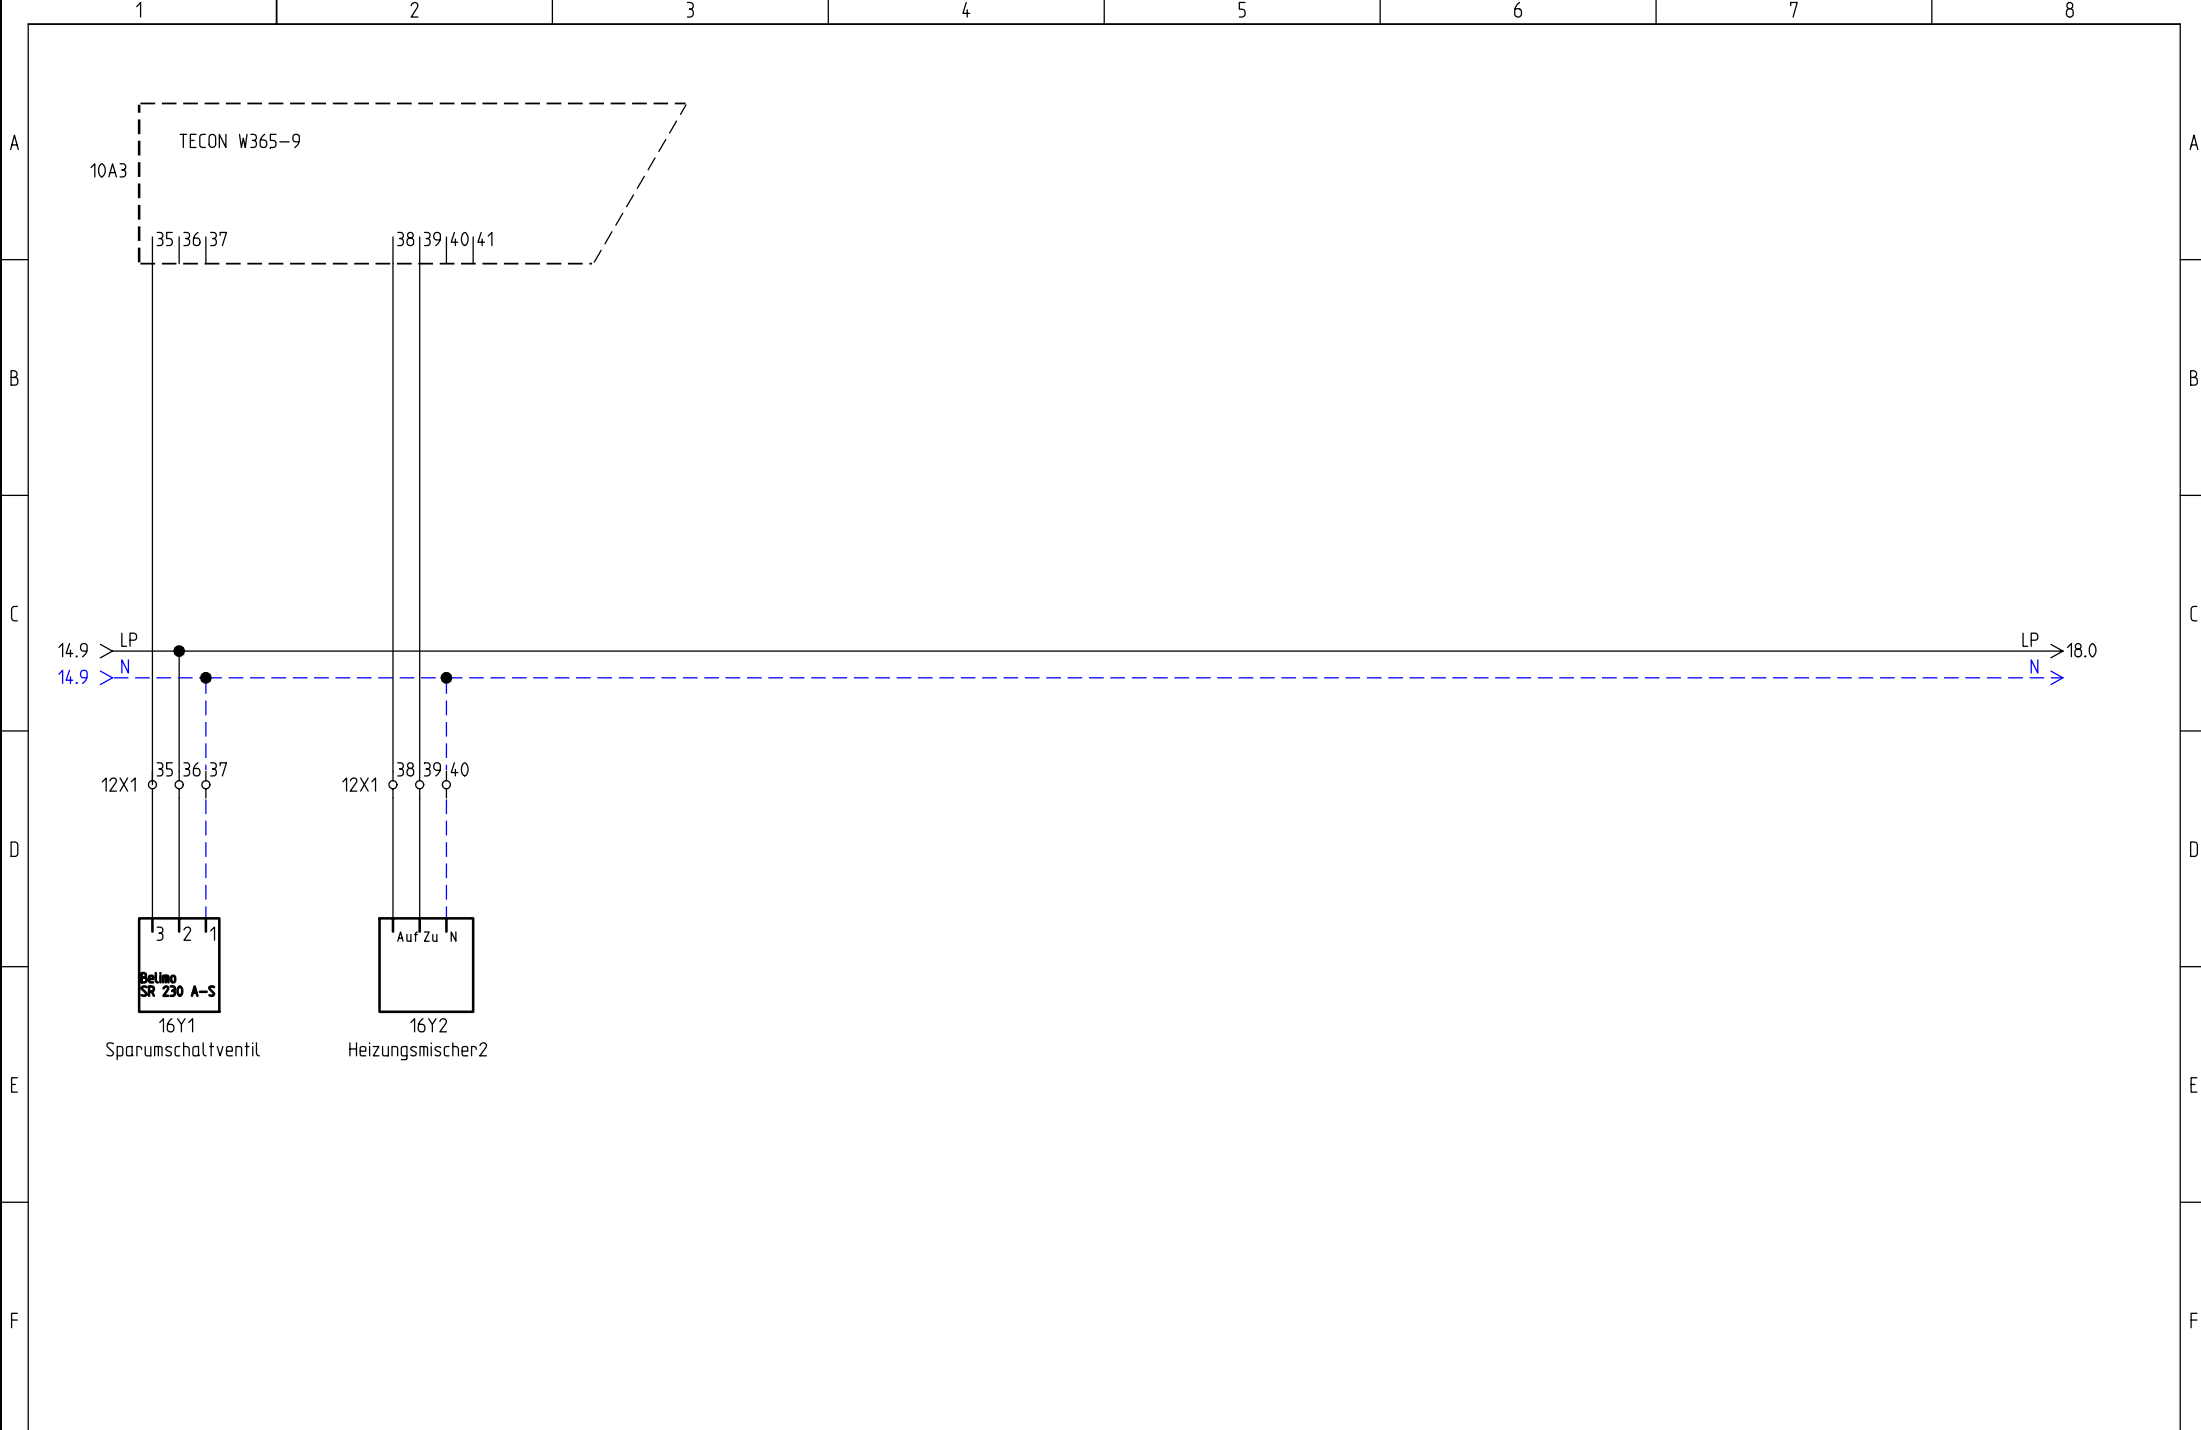

FRIAP AG
 Ey 9
 3063 Ittigen
 Telefon: +41 (0)31 917 51 11
 Fax: +41 (0)31 917 51 10


Digitale Ausgänge 230VAC
 Wärmepumpe Wasser-Wasser


Projekt:
 Master Schema WW Ext
 Datum: 26.03.2009


Zeichnungsnummer:
 Anlage: =

Rev.: 08.07.2009
 Ort: +

erstellt von:
 S.Nebert
 Blatt: 16

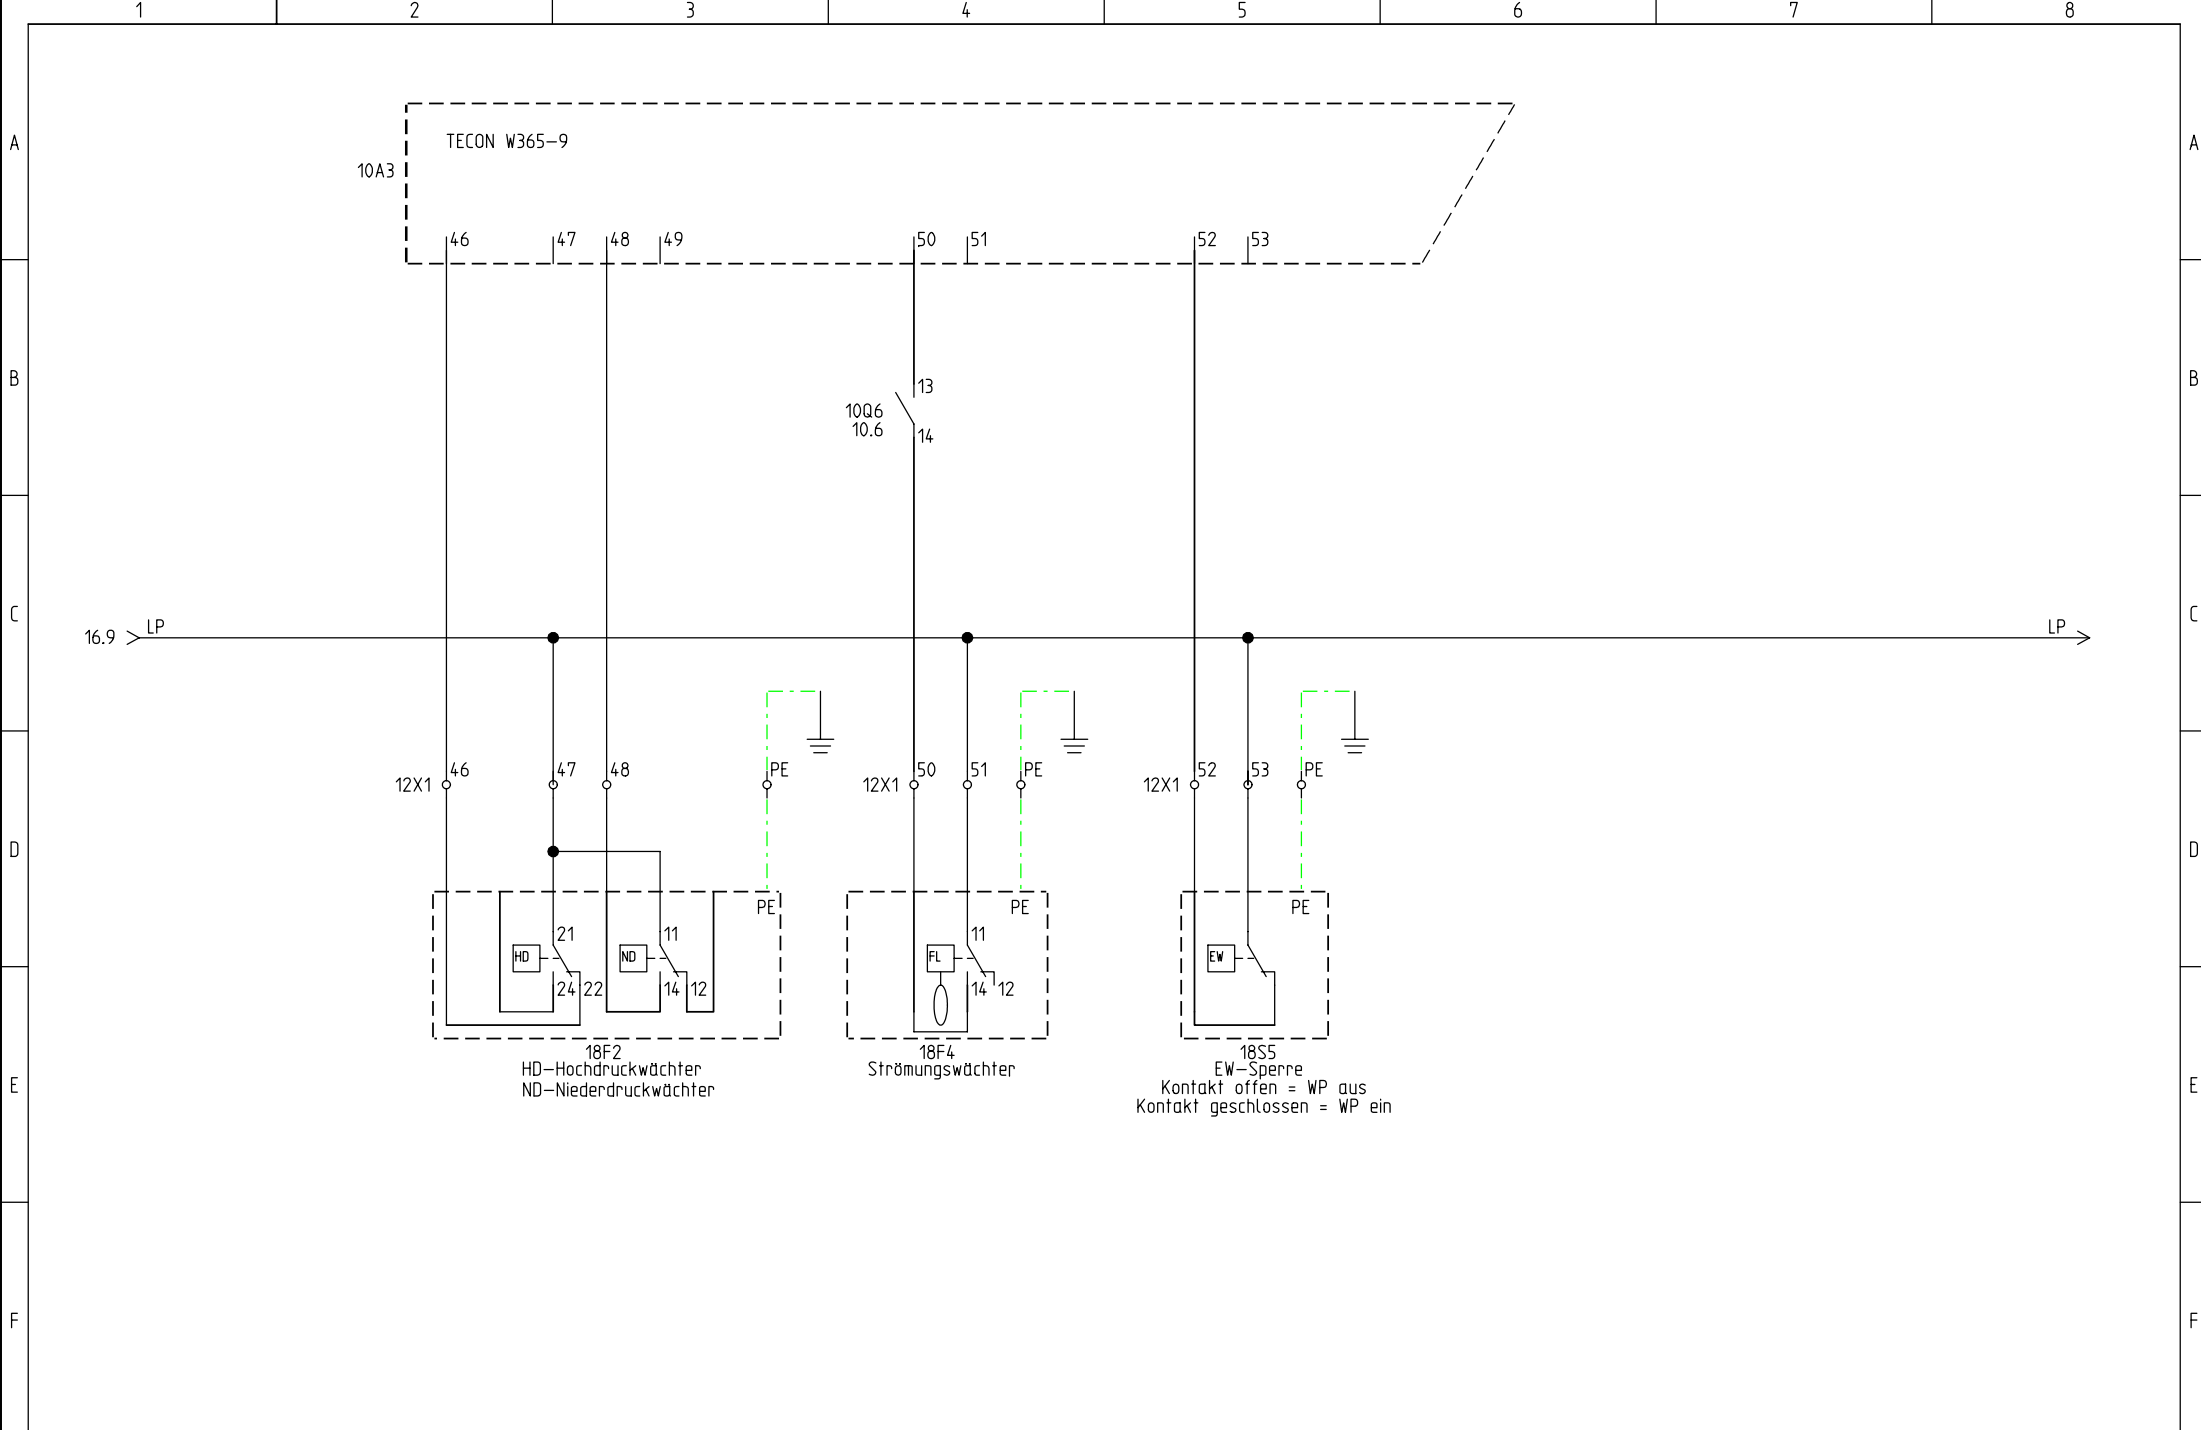

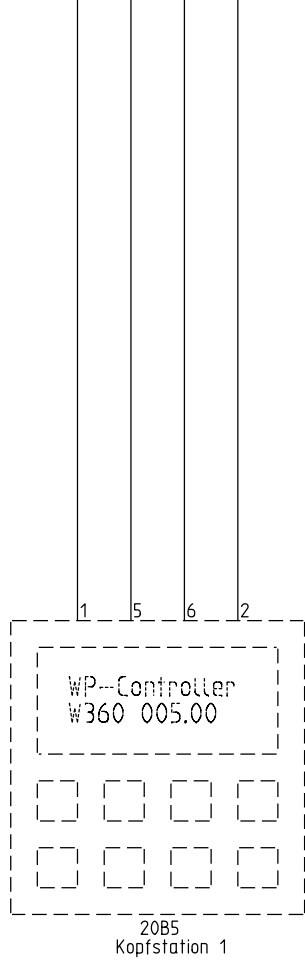

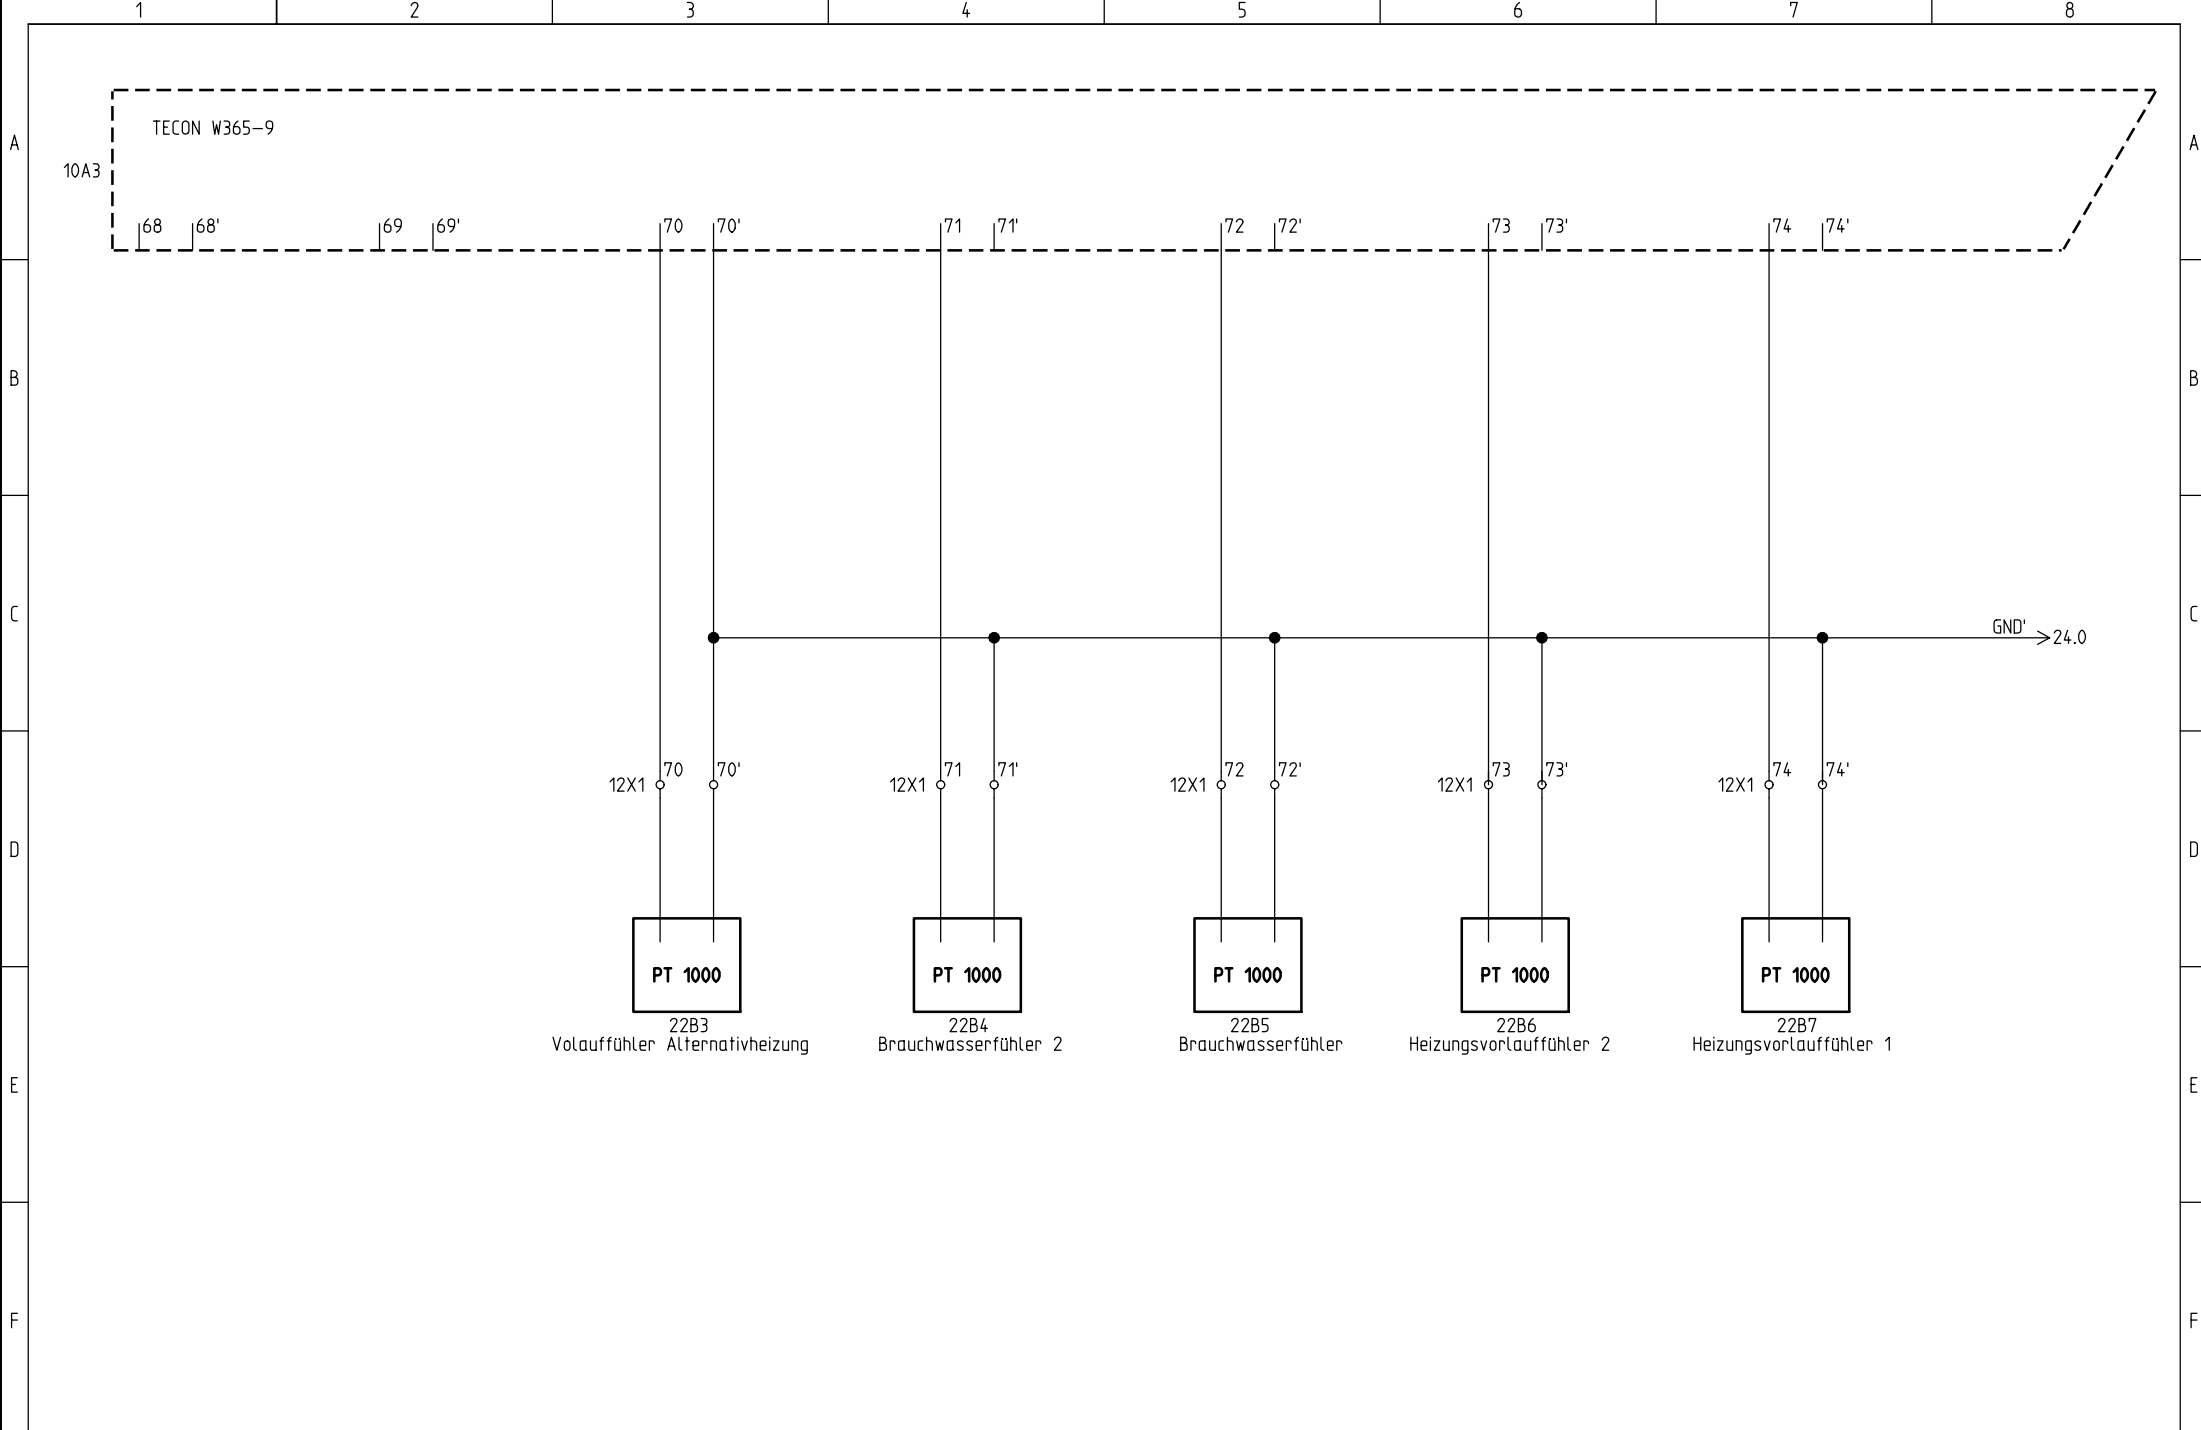

FRIAP AG
 Ey 9
 3063 Ittigen
 Telefon: +41 (0)31 917 51 11
 Fax: +41 (0)31 917 51 10


Passive Sensoren PT1000
 Wärmepumpe Wasser-Wasser

Projekt:
 Master Schema WW Ext
 Datum:
 26.03.2009

Zeichnungsnummer:
 Anlage:
 =

Rev.:
 08.07.2009
 Ort:
 +

erstellt von:
 S.Nebert
 Blatt:
 22

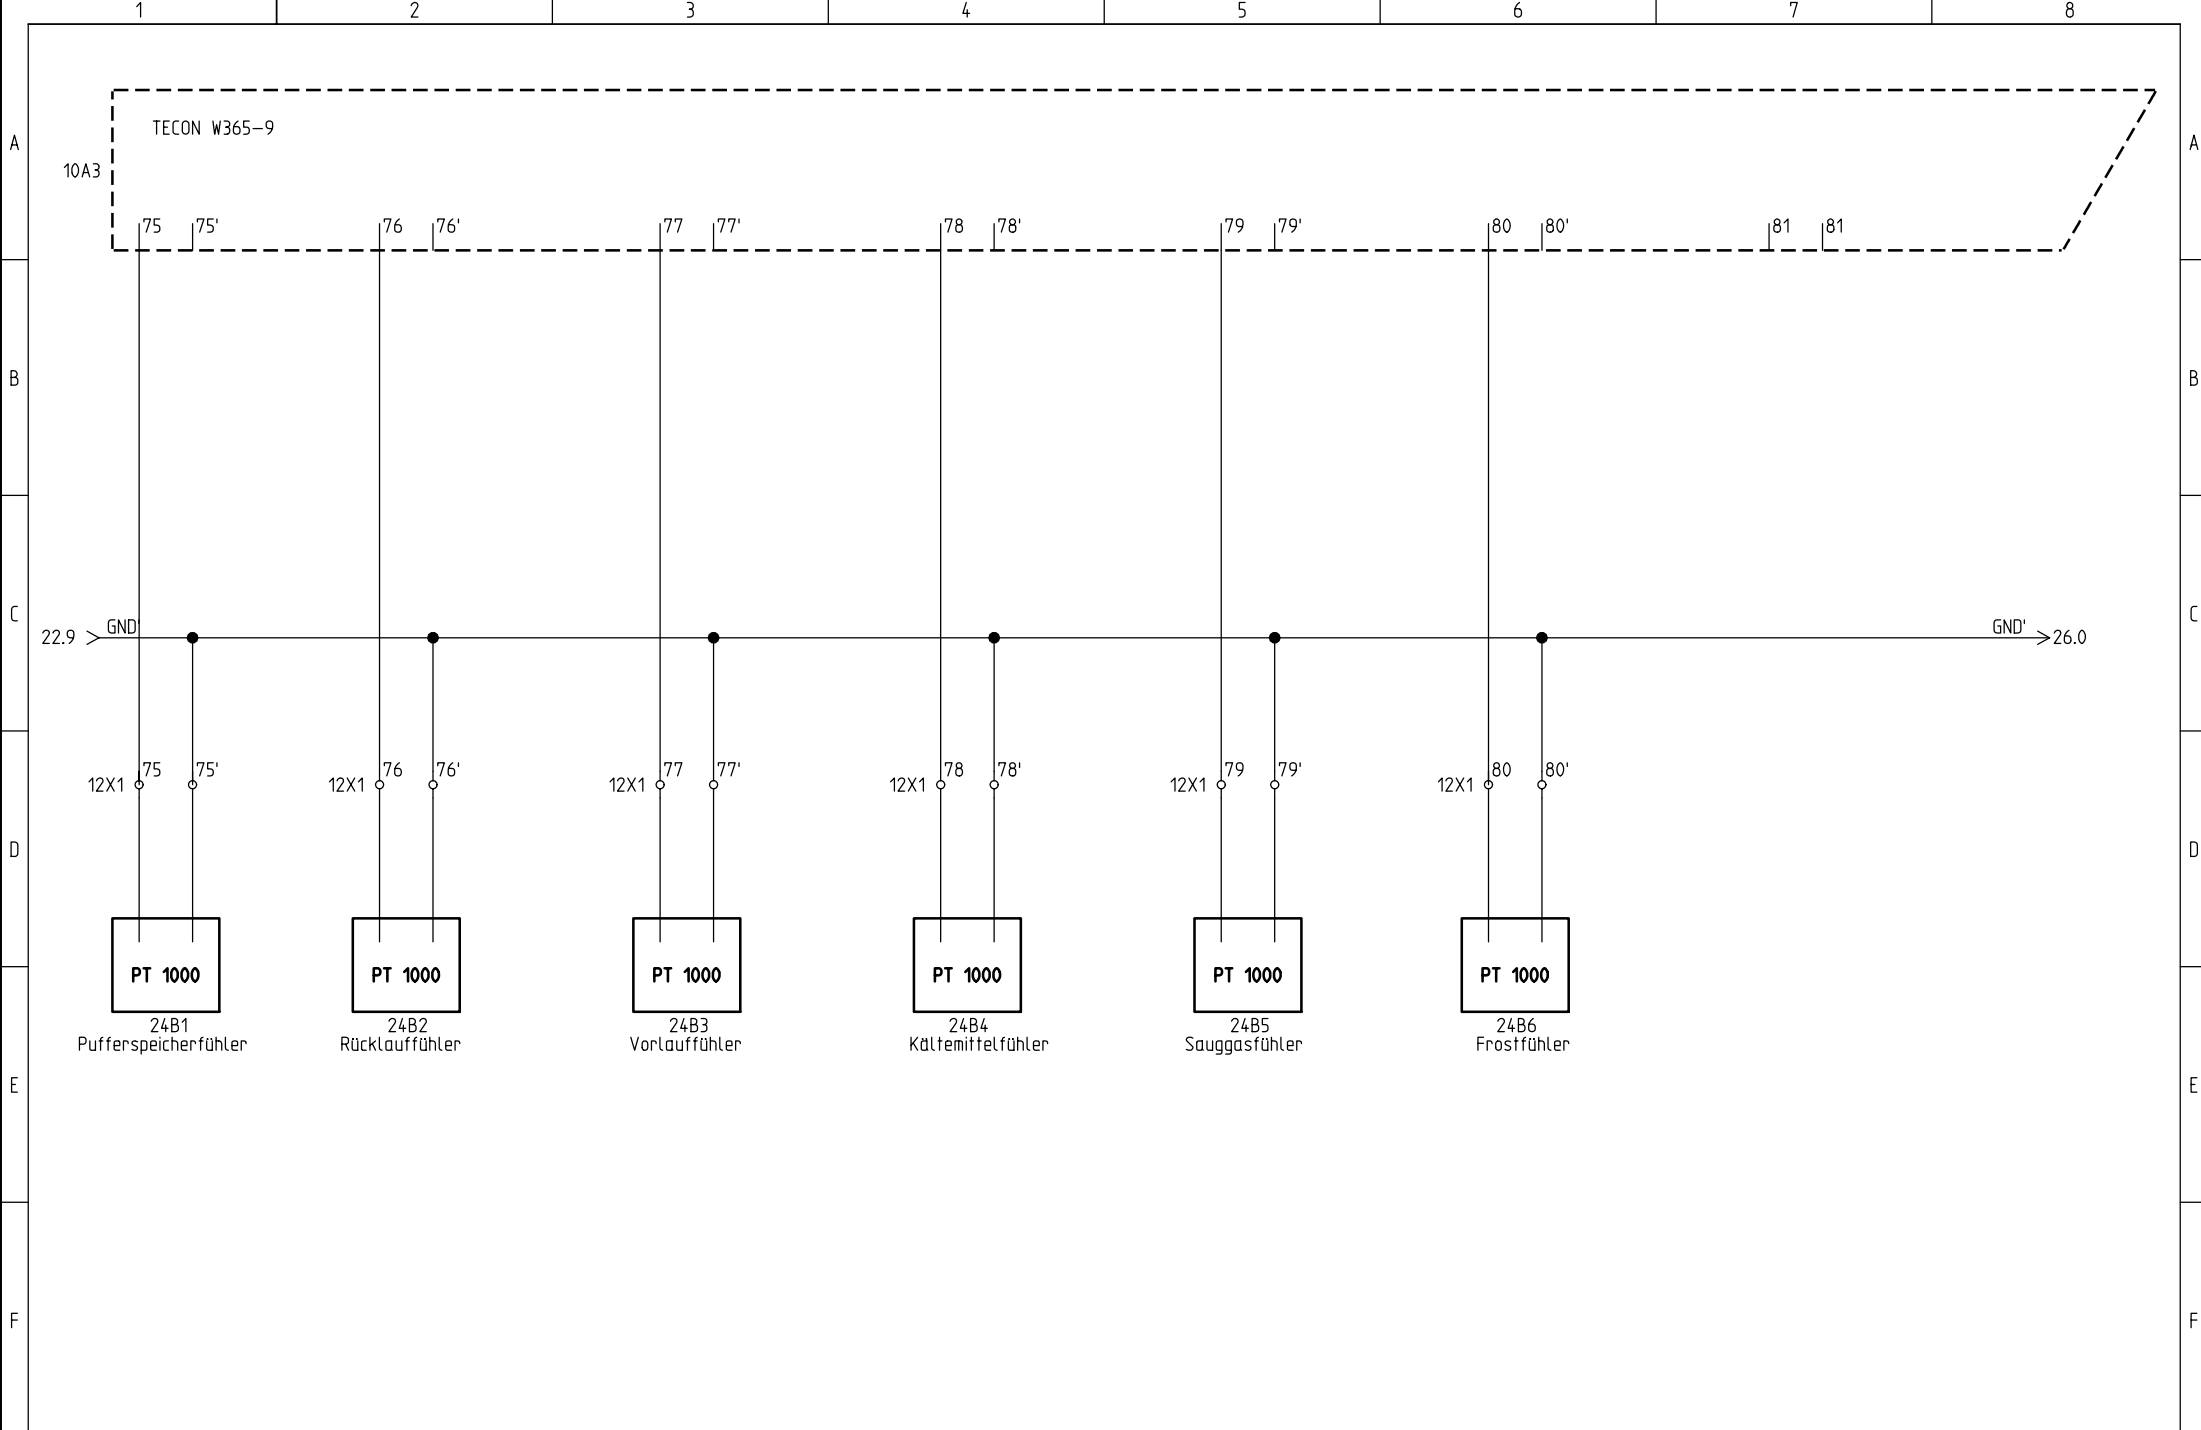

FRIAP AG
 Ey 9
 3063 Ittigen
 Telefon: +41 (0)31 917 51 11
 Fax: +41 (0)31 917 51 10


Passive Sensoren PT1000
 Wärmepumpe Wasser-Wasser

Projekt:
 Master Schema WW Ext
 Datum:
 26.03.2009

Zeichnungsnummer:
 Anlage:
 =

Rev.:
 08.07.2009
 Ort:
 +

erstellt von:
 S.Nebert
 Blatt:
 24

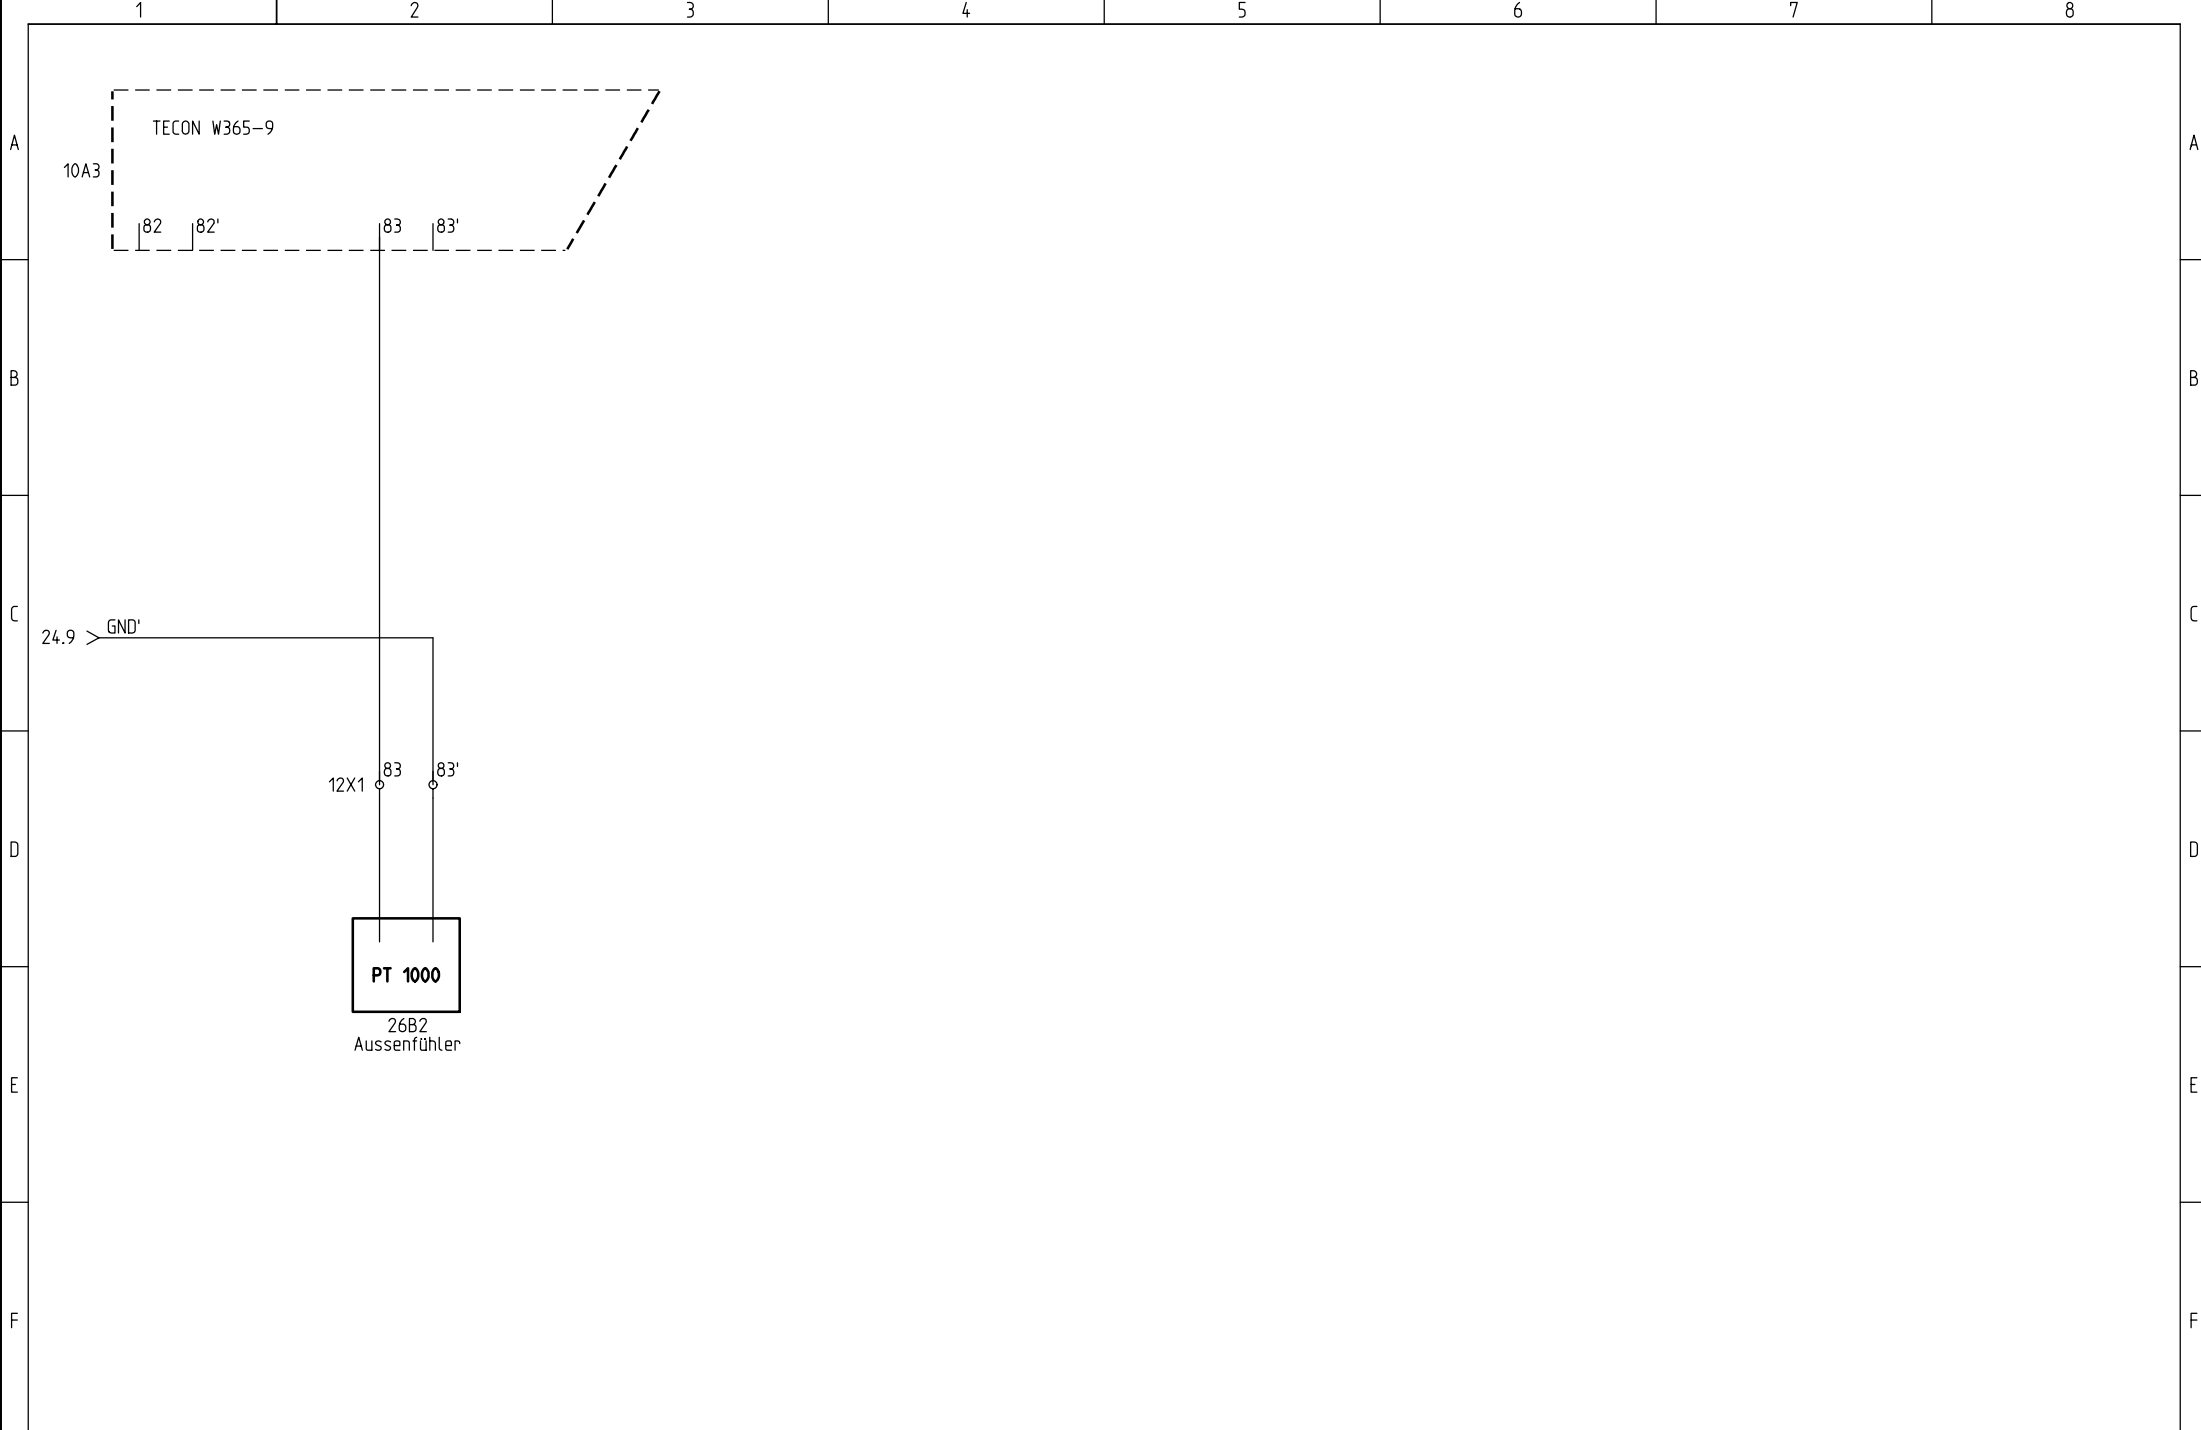

FRIAP AG
 Ey 9
 3063 Ittigen
 Telefon: +41 (0)31 917 51 11
 Fax: +41 (0)31 917 51 10

Passive Sensoren PT1000
 Wärmepumpe Wasser-Wasser

Projekt:
 Master Schema WW Ext
 Datum: 26.03.2009

Zeichnungsnummer:
 Anlage: =

Rev.: 08.07.2009
 Ort: +

erstellt von:
 S.Nebert
 Blatt: 26