


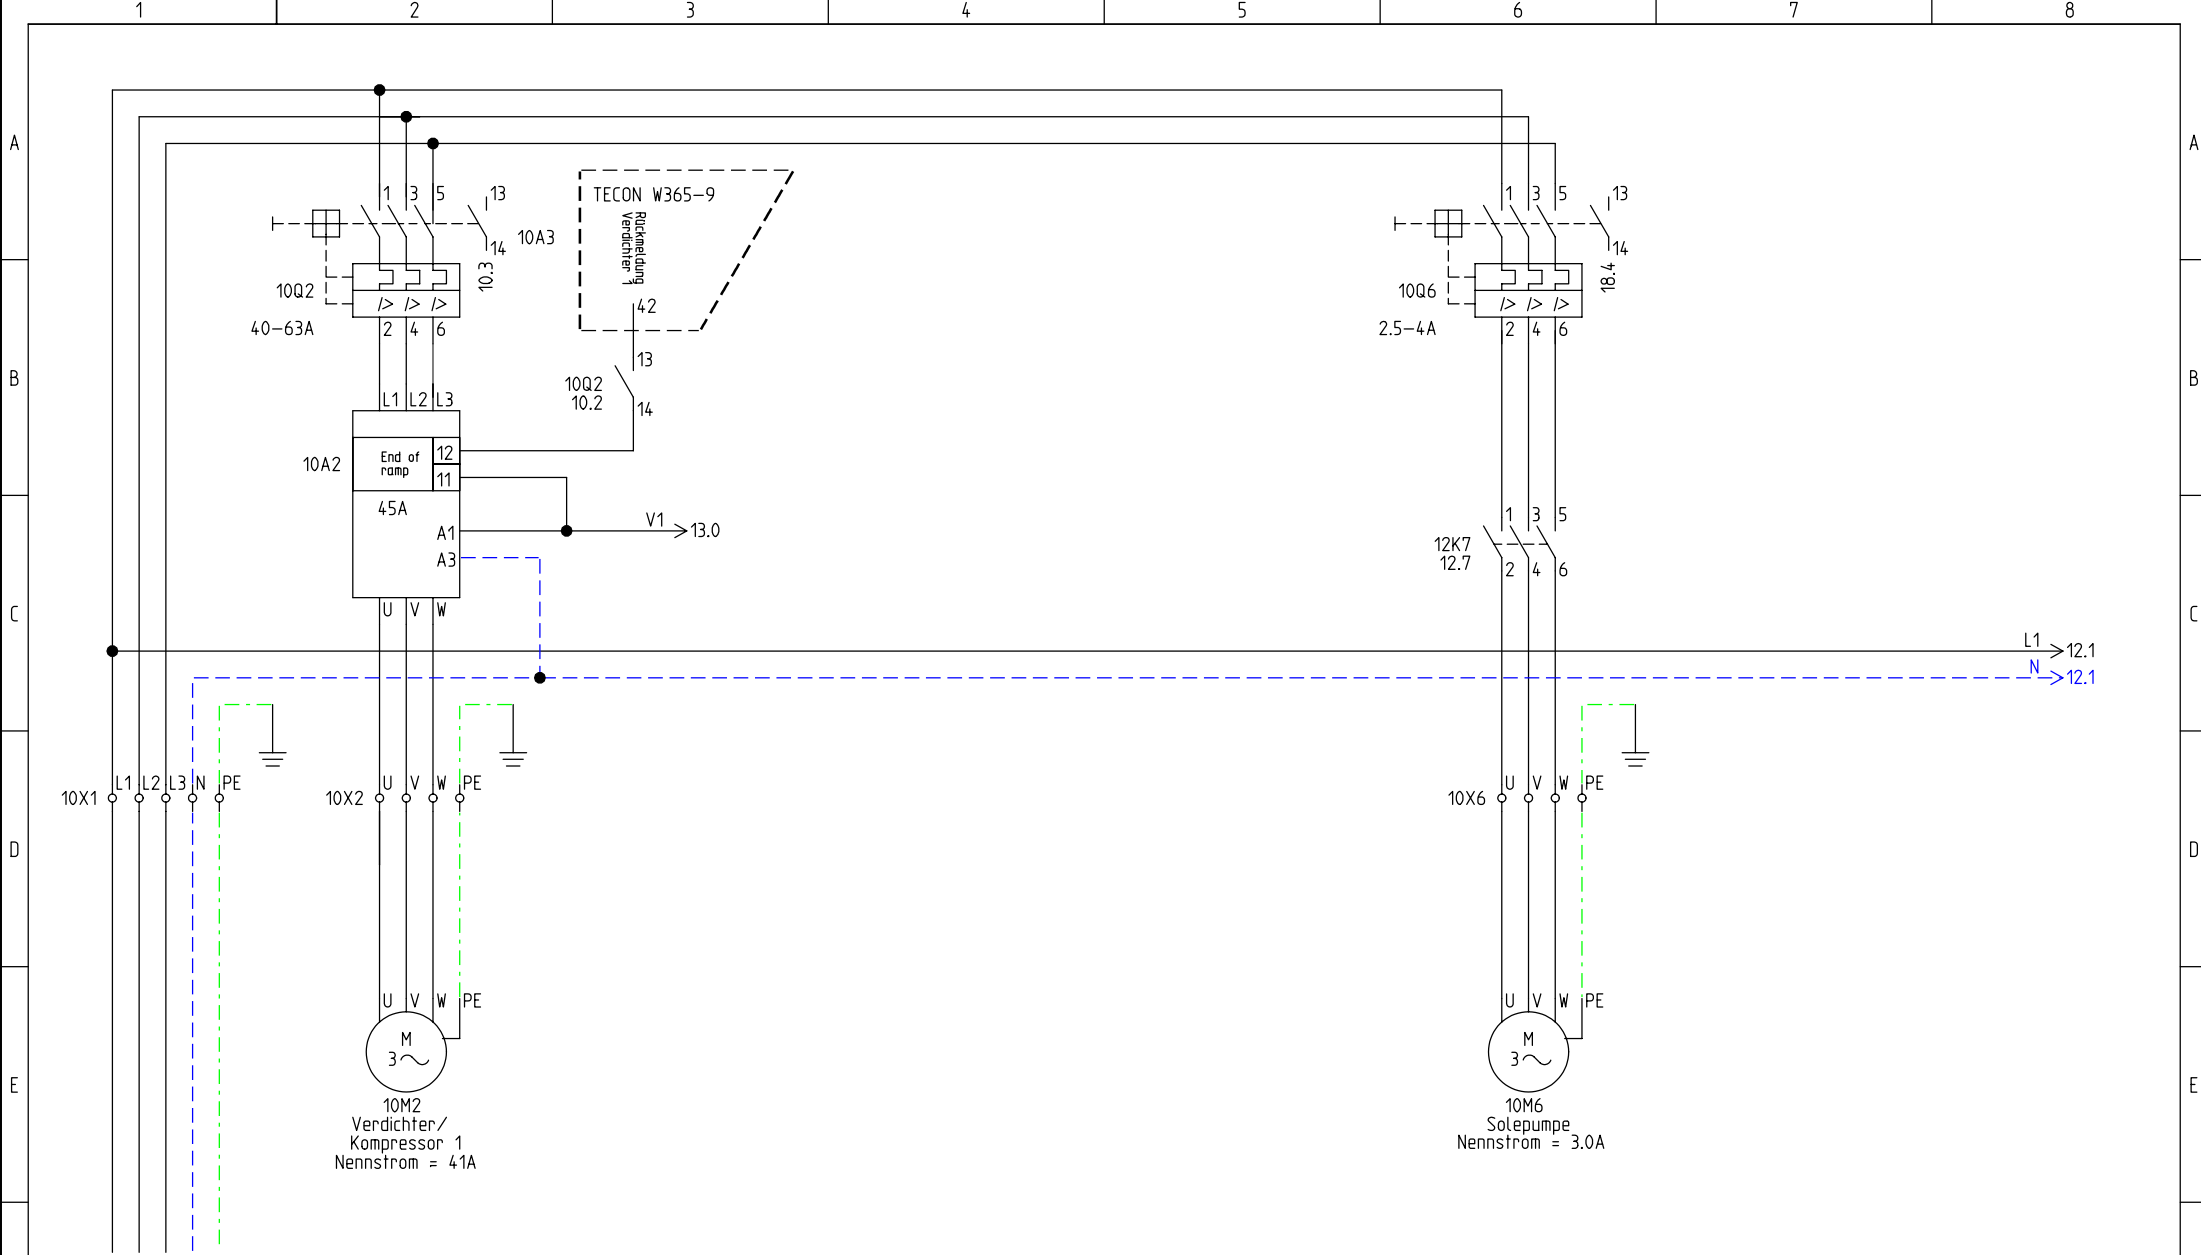
Elektroschema

Zeichnungsnummer: 041-0213
TYP: FEW 1-50 (FAW2)





FRIAP AG
Ey 9
3063 Ittigen
Telefon: +41 (0)31 917 51 11
Fax: +41 (0)31 917 51 10

	FRIAP AG Ey 9 3063 Ittigen Telefon: +41 (0)31 917 51 11 Fax: +41 (0)31 917 51 10	Titelblatt Wärmepumpe Erde-Wasser	Projekt: SW Ext 1-50 FAW2	Zeichnungsnummer:	Rev.: 03.09.2009	erstellt von: S.Nebert
			Datum: 25.03.2009	Anlage: =	Ort: +	Blatt: 2



Einspeisung 3L N PE
 3x400/230V 50Hz
 Bauseitige Absicherung: 50A Trage

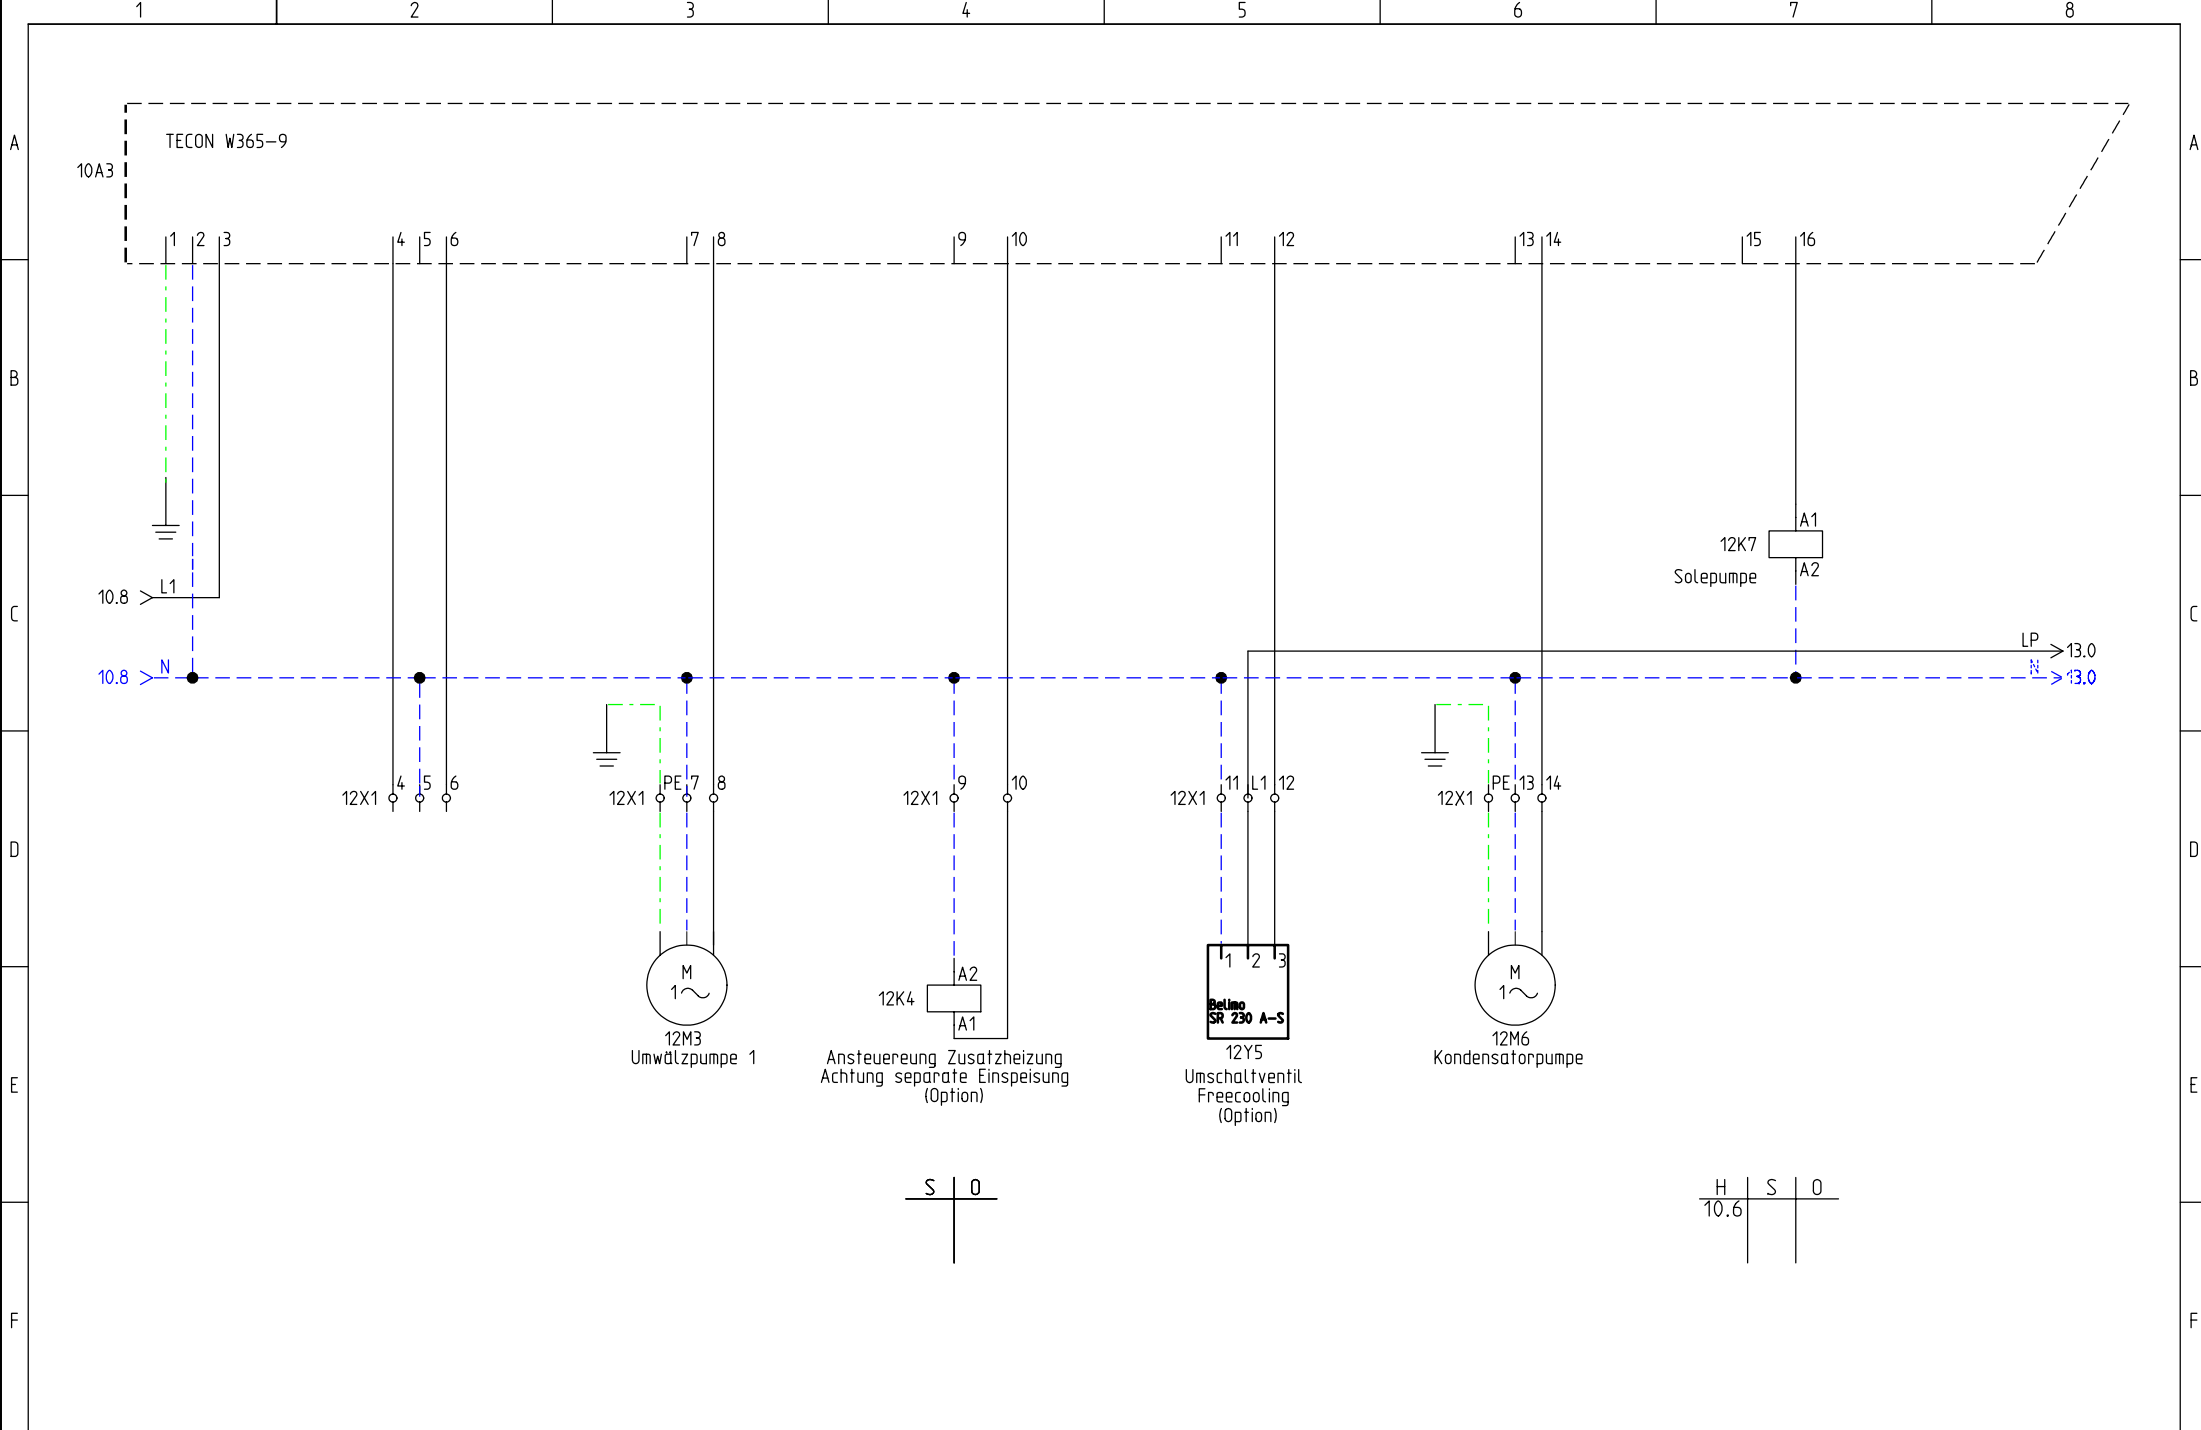

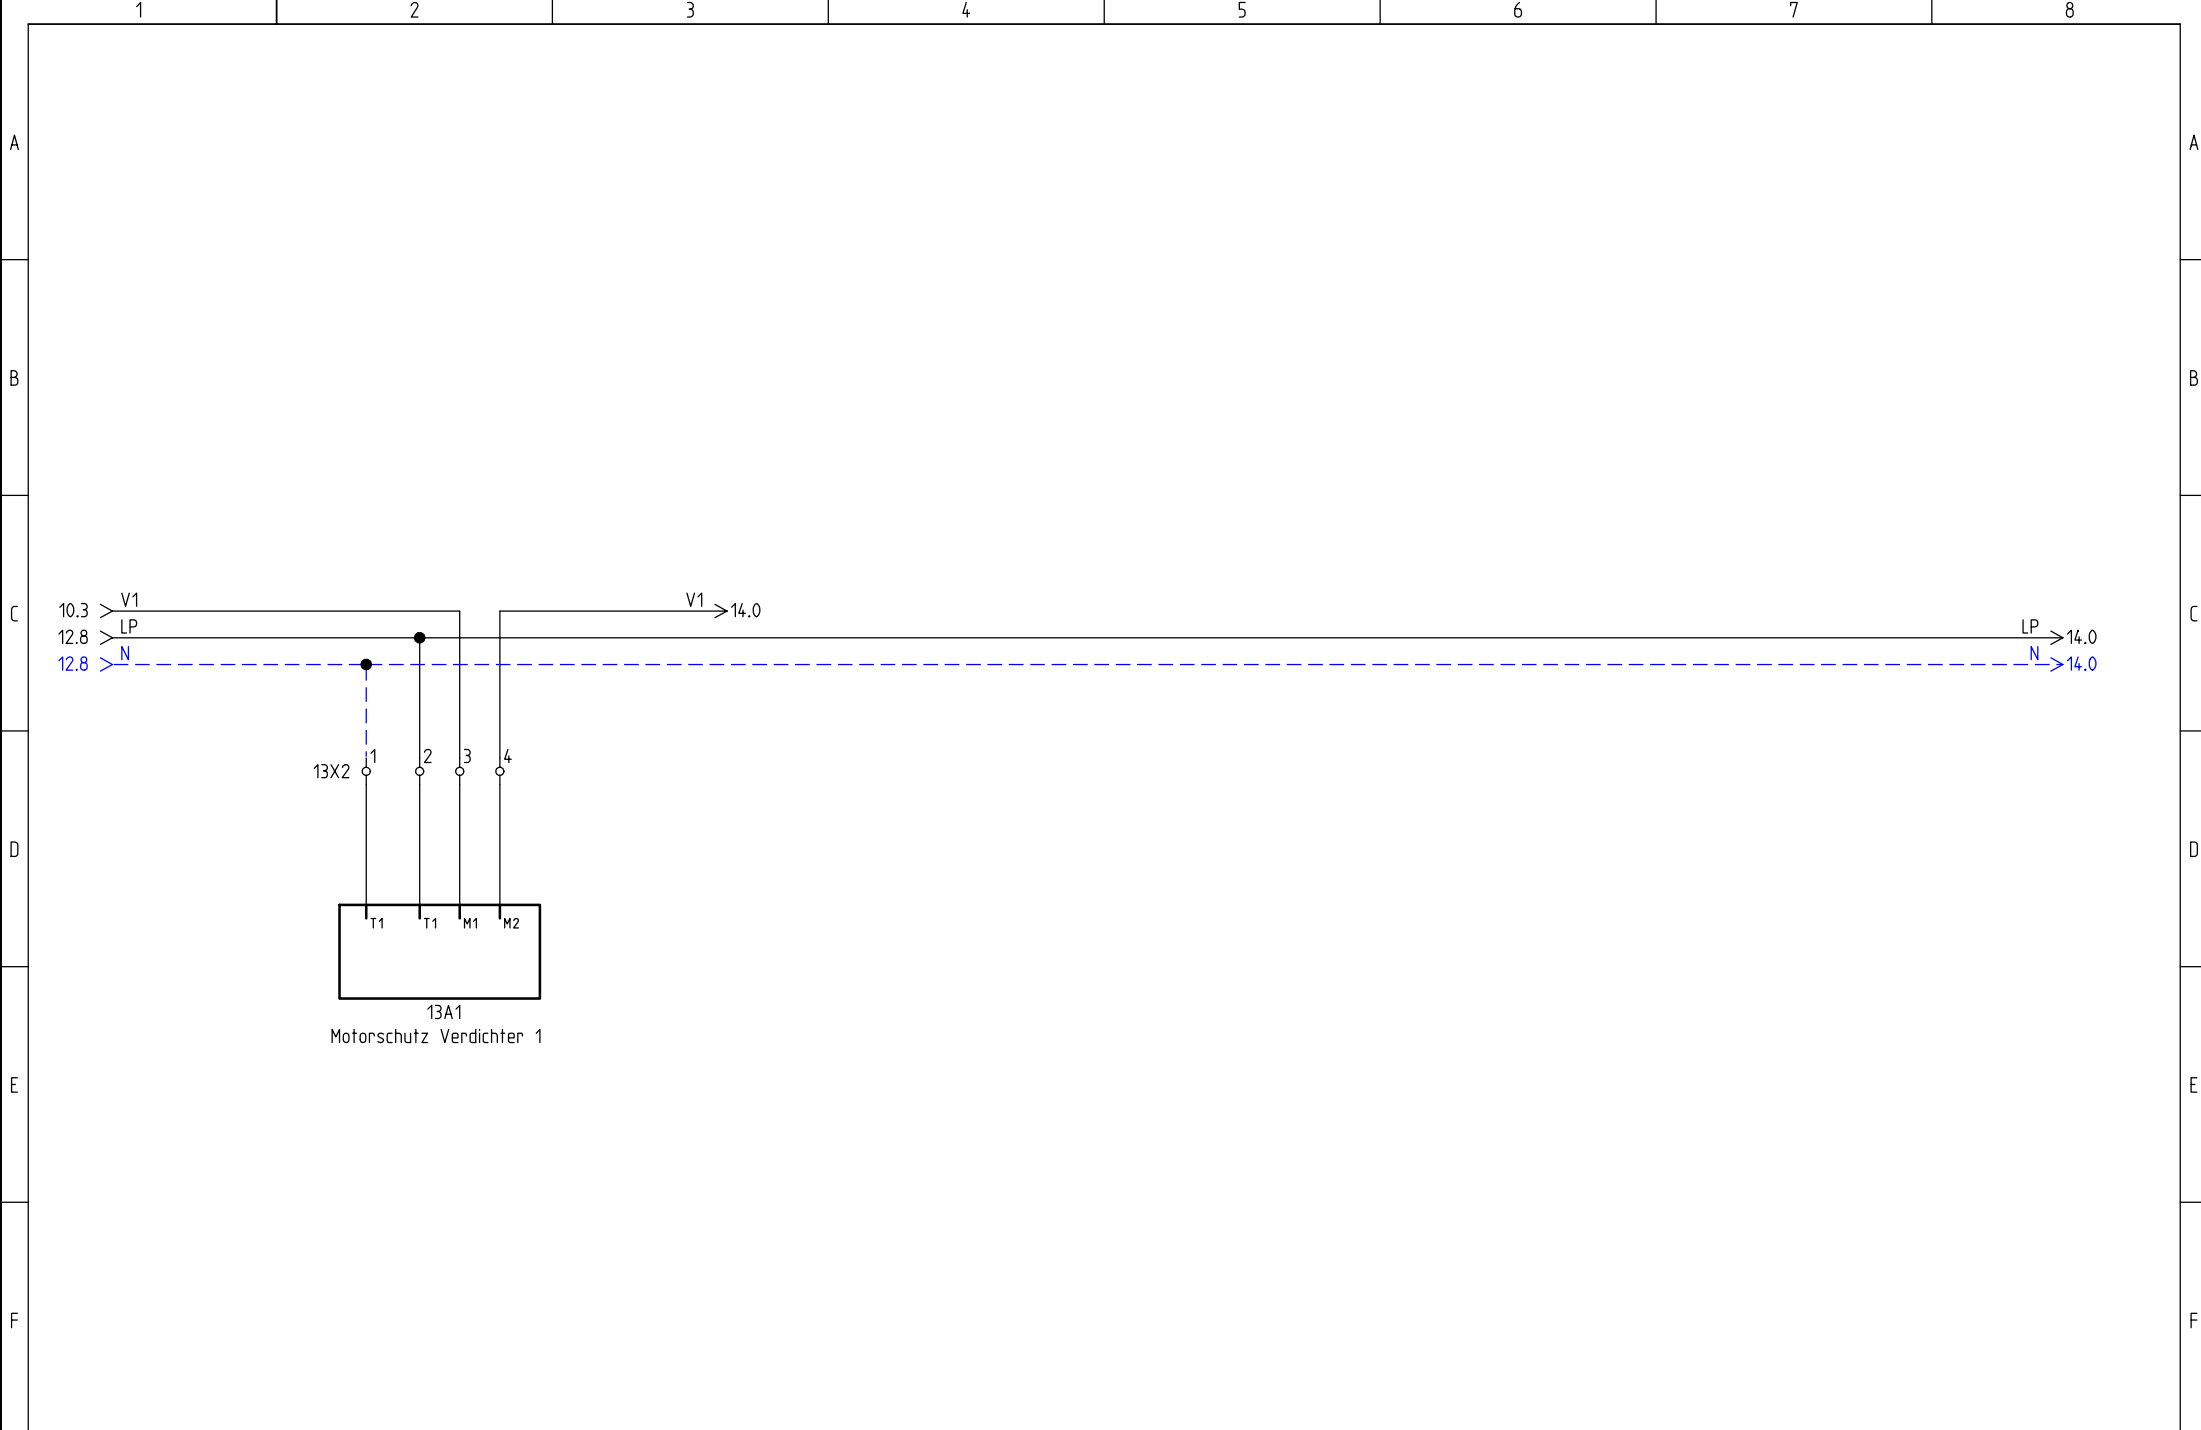

FRIAP AG
 Ey 9
 3063 Ittigen
 Telefon: +41 (0)31 917 51 11
 Fax: +41 (0)31 917 51 10


Motorschutz Verdichter 1 und Verdichter 2
 Wärmepumpe Erde-Wasser

Projekt:
 SW Ext 1-50 FAW2
 Datum:
 28.03.2009

Zeichnungsnummer:
 Anlage:
 =

Rev.:
 03.09.2009
 Ort:
 +

erstellt von:
 S.Nebert
 Blatt:
 13

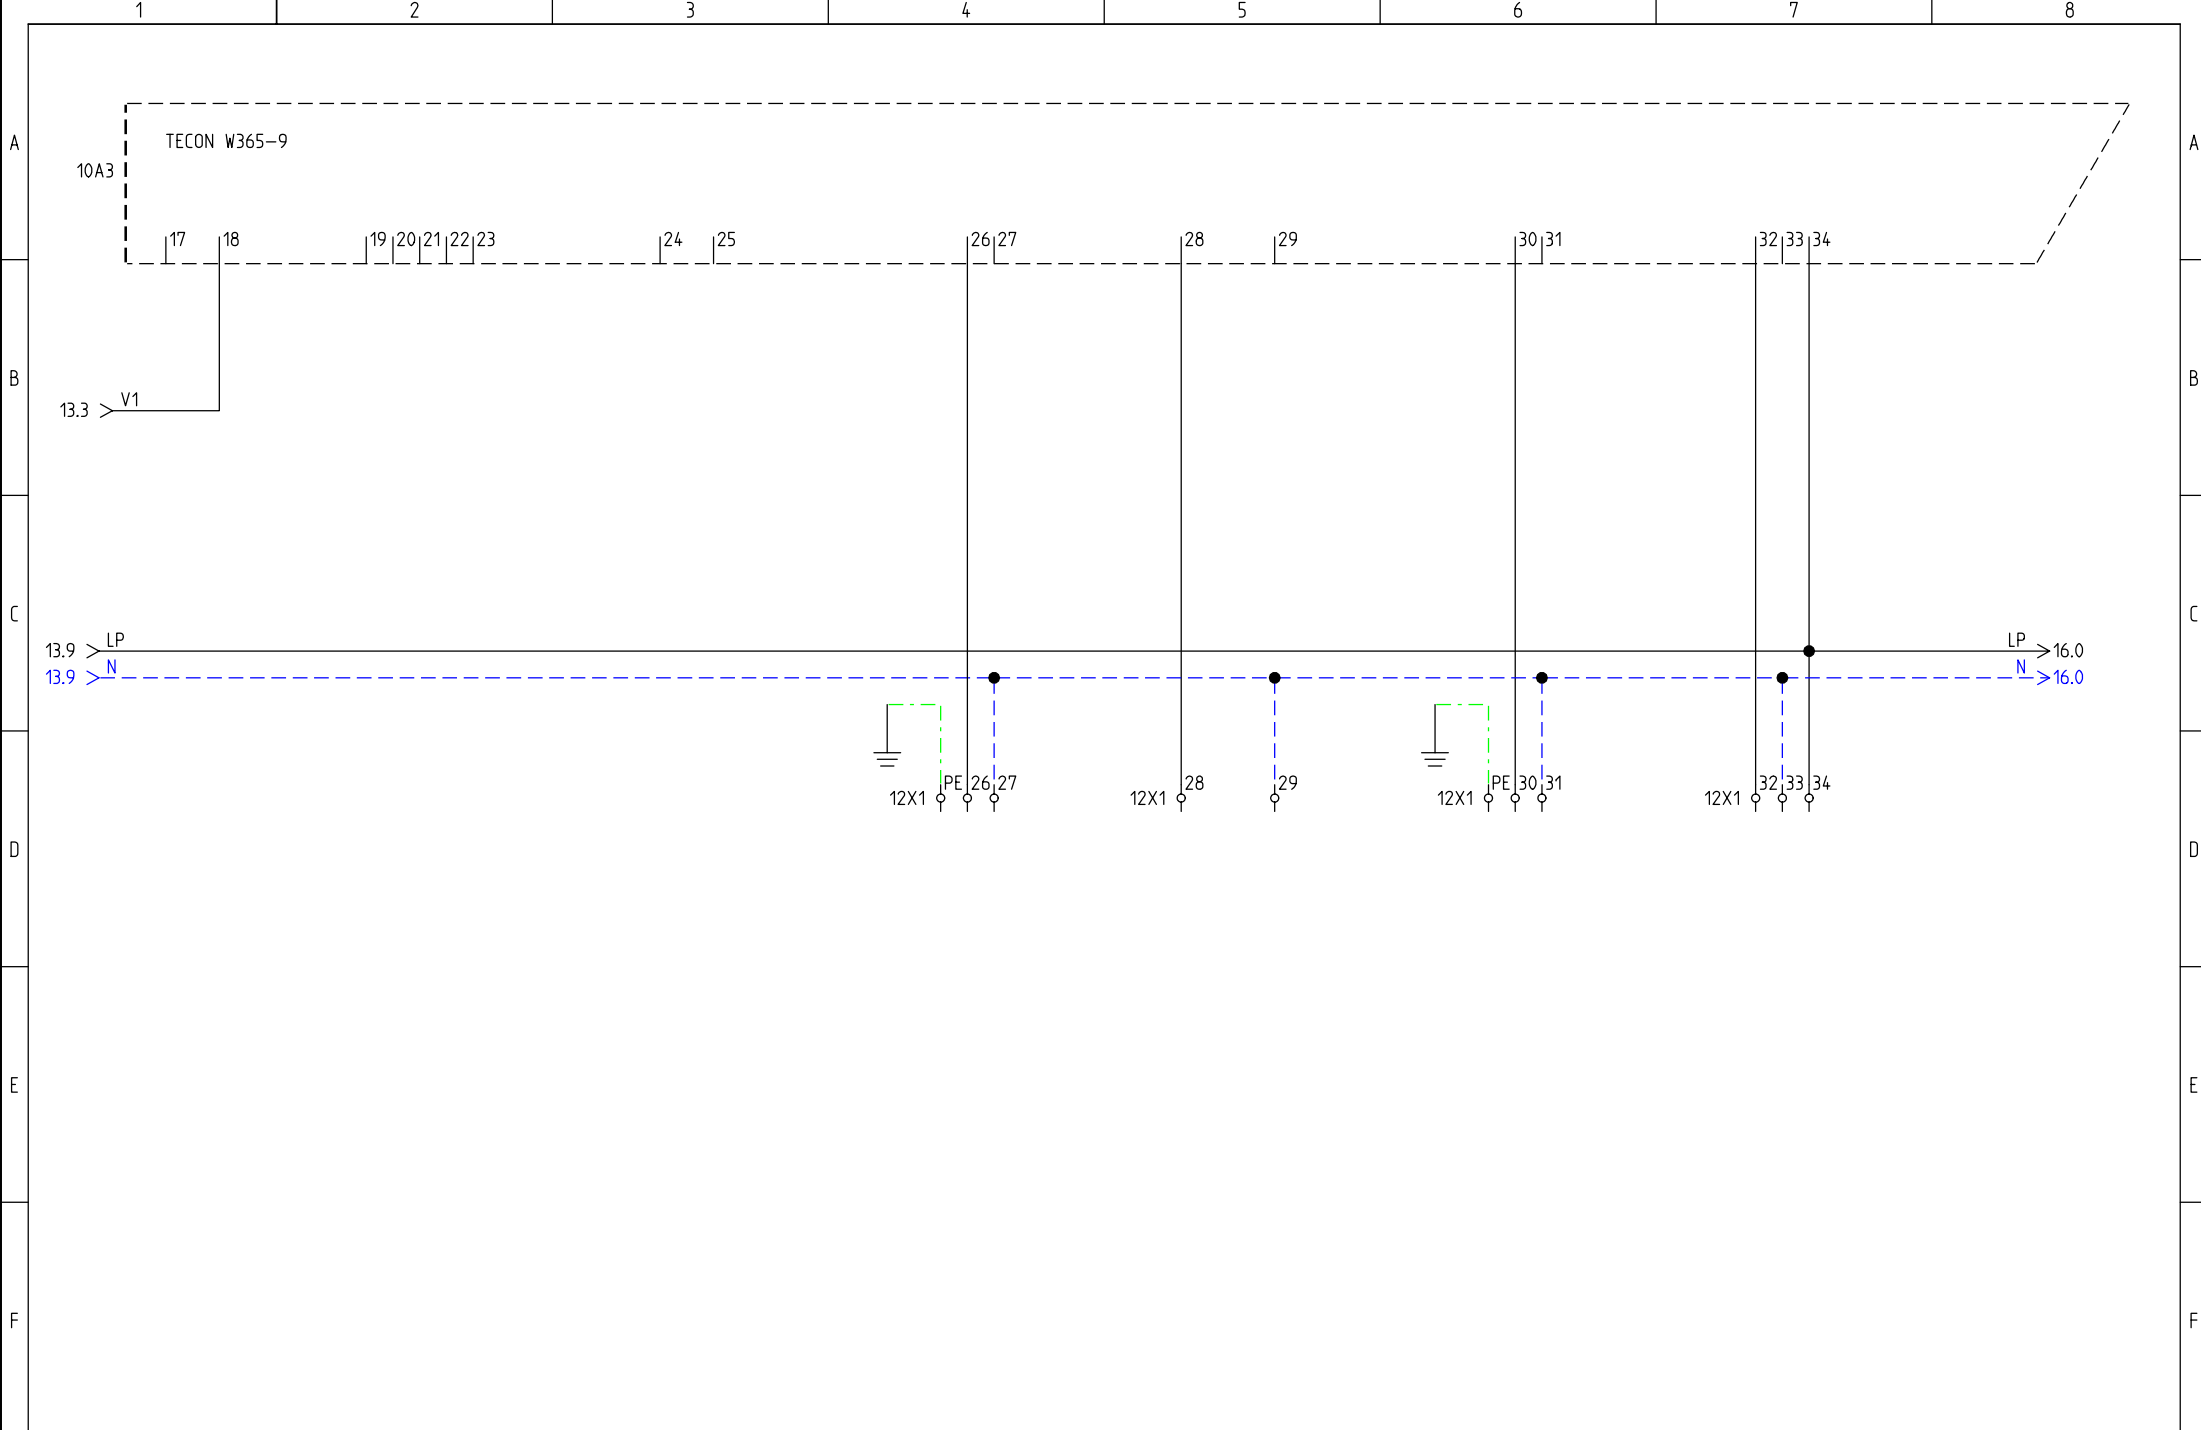

FRIAP AG
 Ey 9
 3063 Ittigen
 Telefon: +41 (0)31 917 51 11
 Fax: +41 (0)31 917 51 10


Digitale Ausgänge 230VAC und Potfreie Ausgänge
 Wärmepumpe Erde-Wasser


Projekt:
 SW Ext 1-50 FAW2
 Datum:
 26.03.2009

Zeichnungsnummer:
 Anlage:
 =

Rev.:
 03.09.2009
 Ort:
 +

erstellt von:
 S.Nebert
 Blatt:
 14


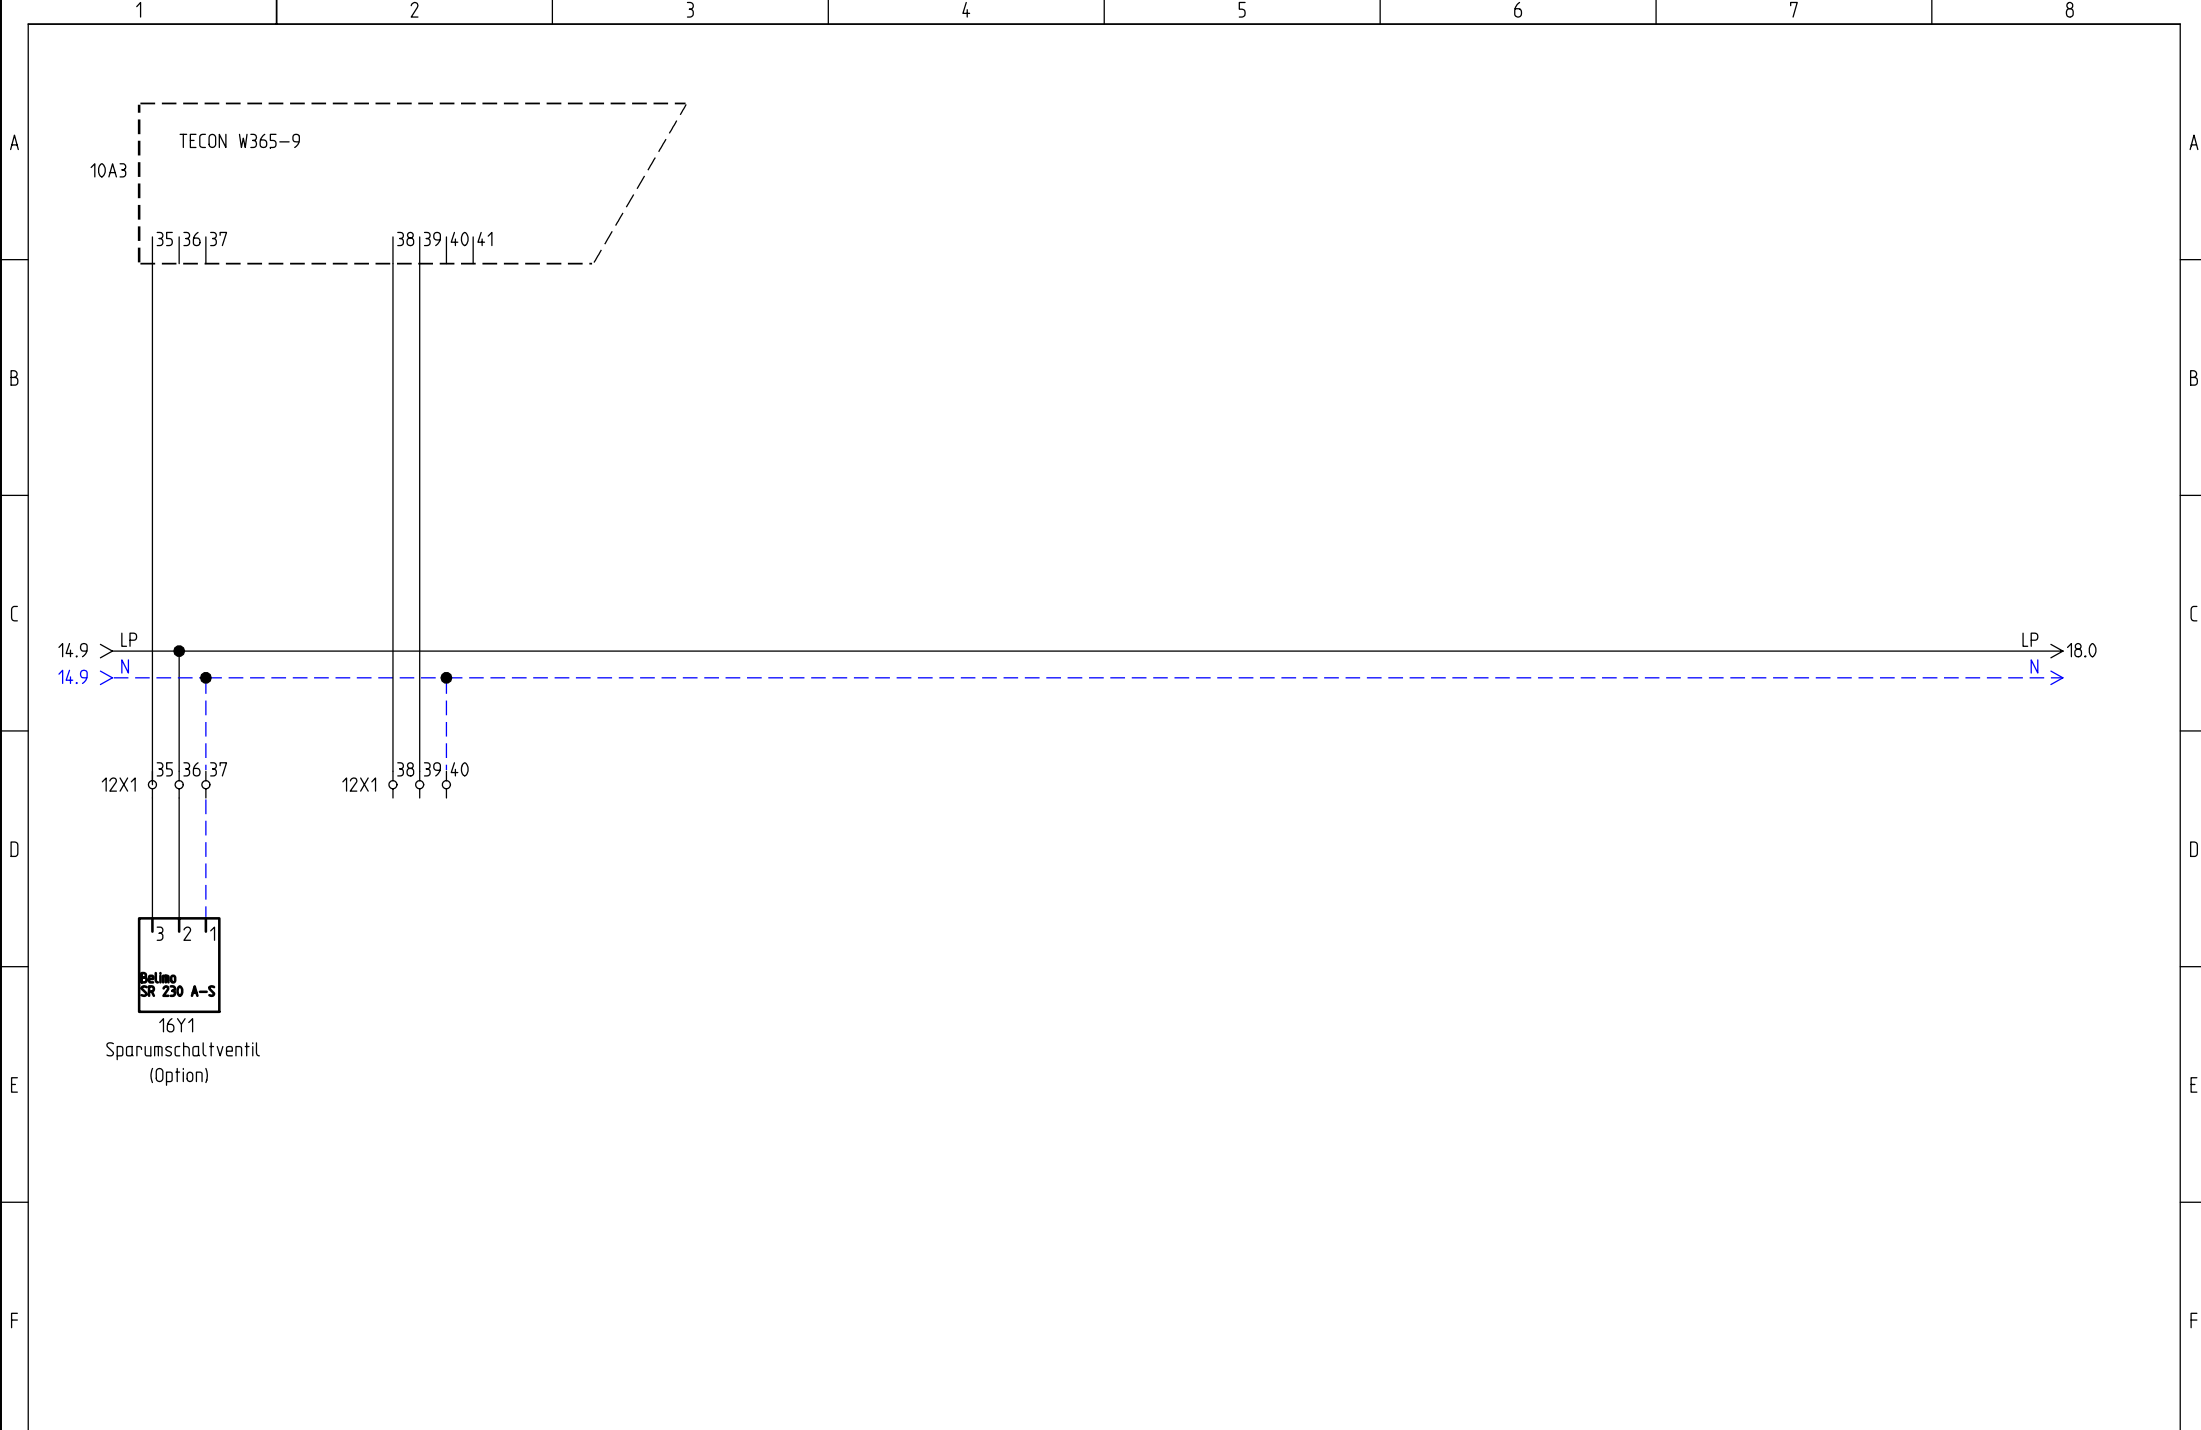


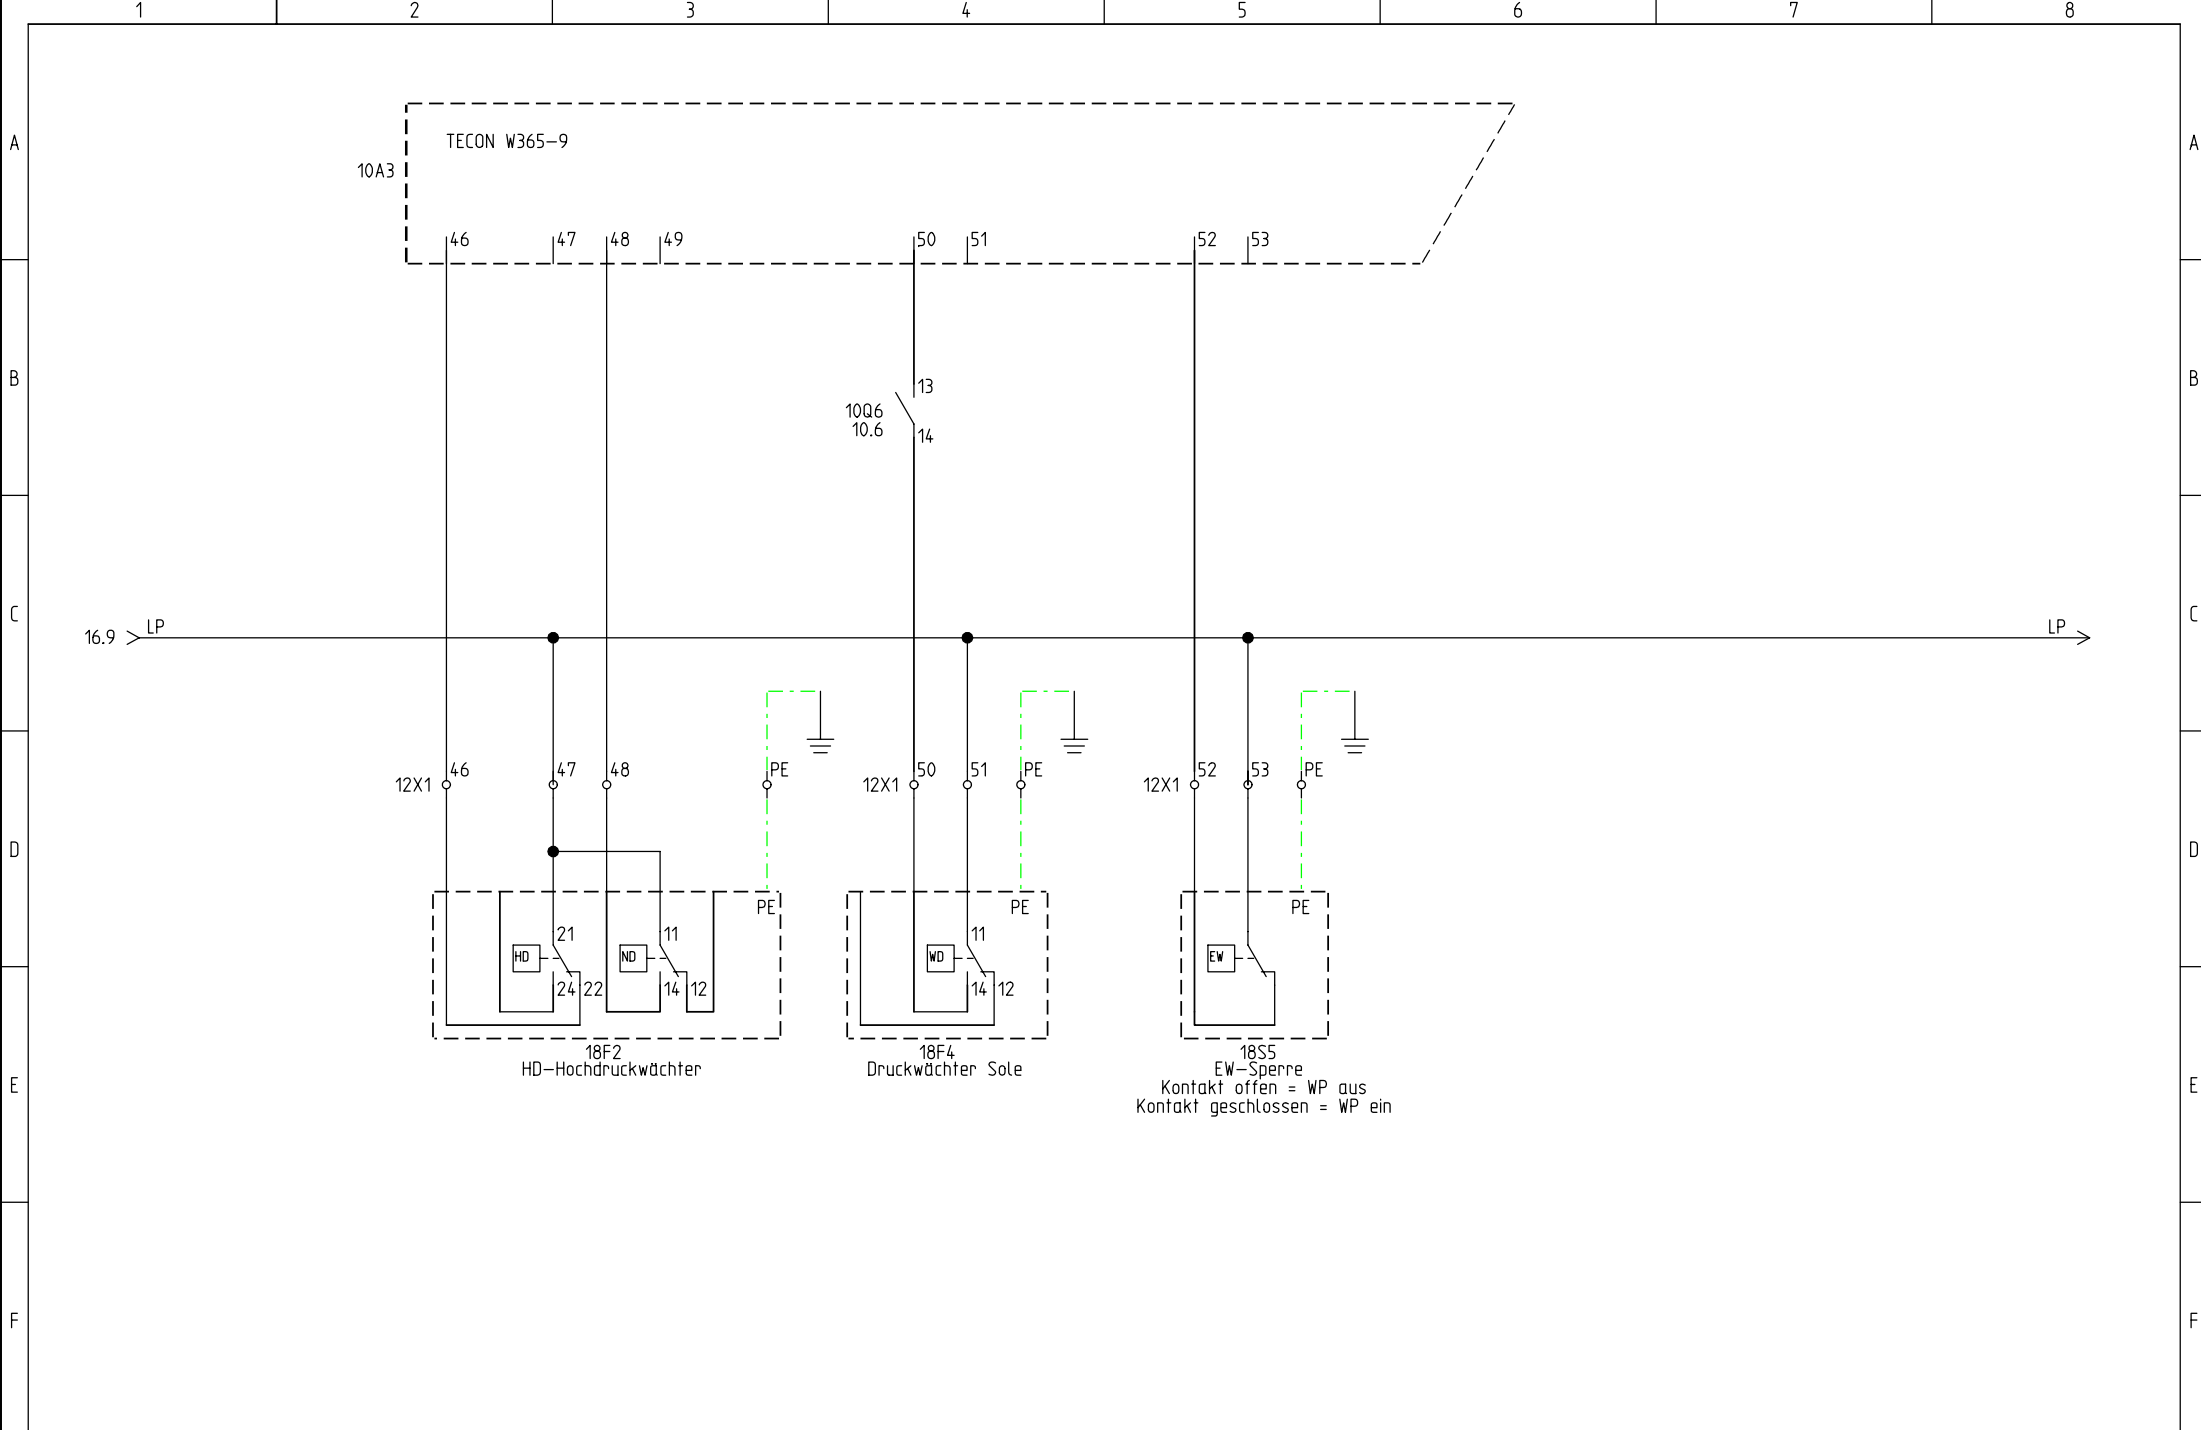

1 2 3 4 5 6 7 8

A
B
C
D
E
F

A
B
C
D
E
F

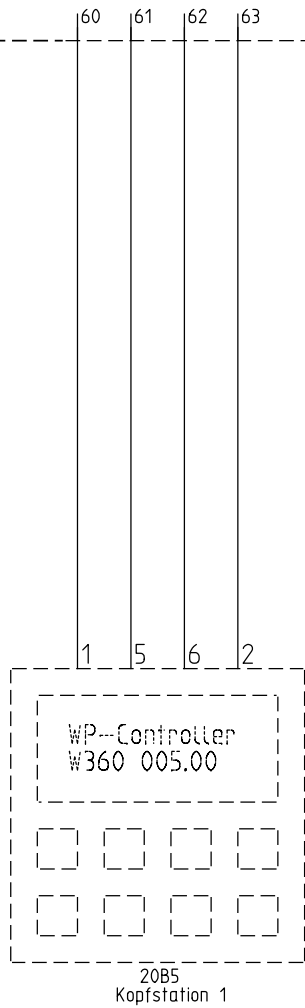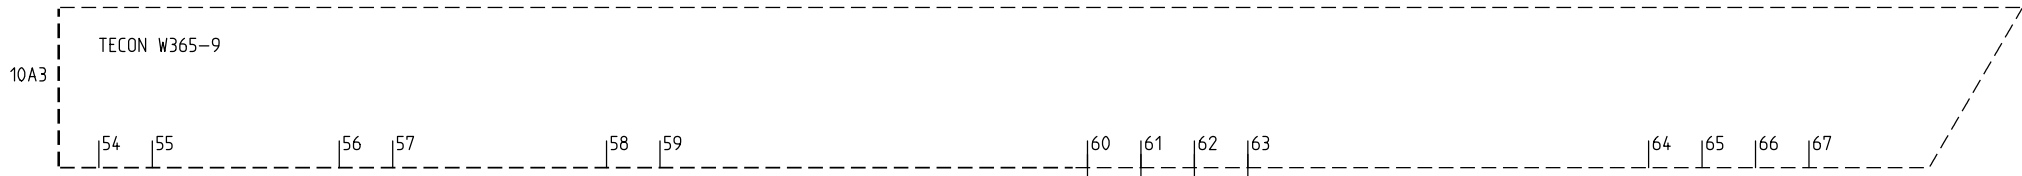

FRIAP AG
Ey 9
3063 Ittigen
Telefon: +41 (0)31 917 51 11
Fax: +41 (0)31 917 51 10


Digitale Eingänge 24VDC und RS485
Wärmepumpe Erde-Wasser


Projekt:
SW Ext 1-50 FAW2
Datum:
26.03.2009

Zeichnungsnummer:
Anlage:
=

Rev.:
09.07.2009
Ort:
+

erstellt von:
S.Nebert
Blatt:
20

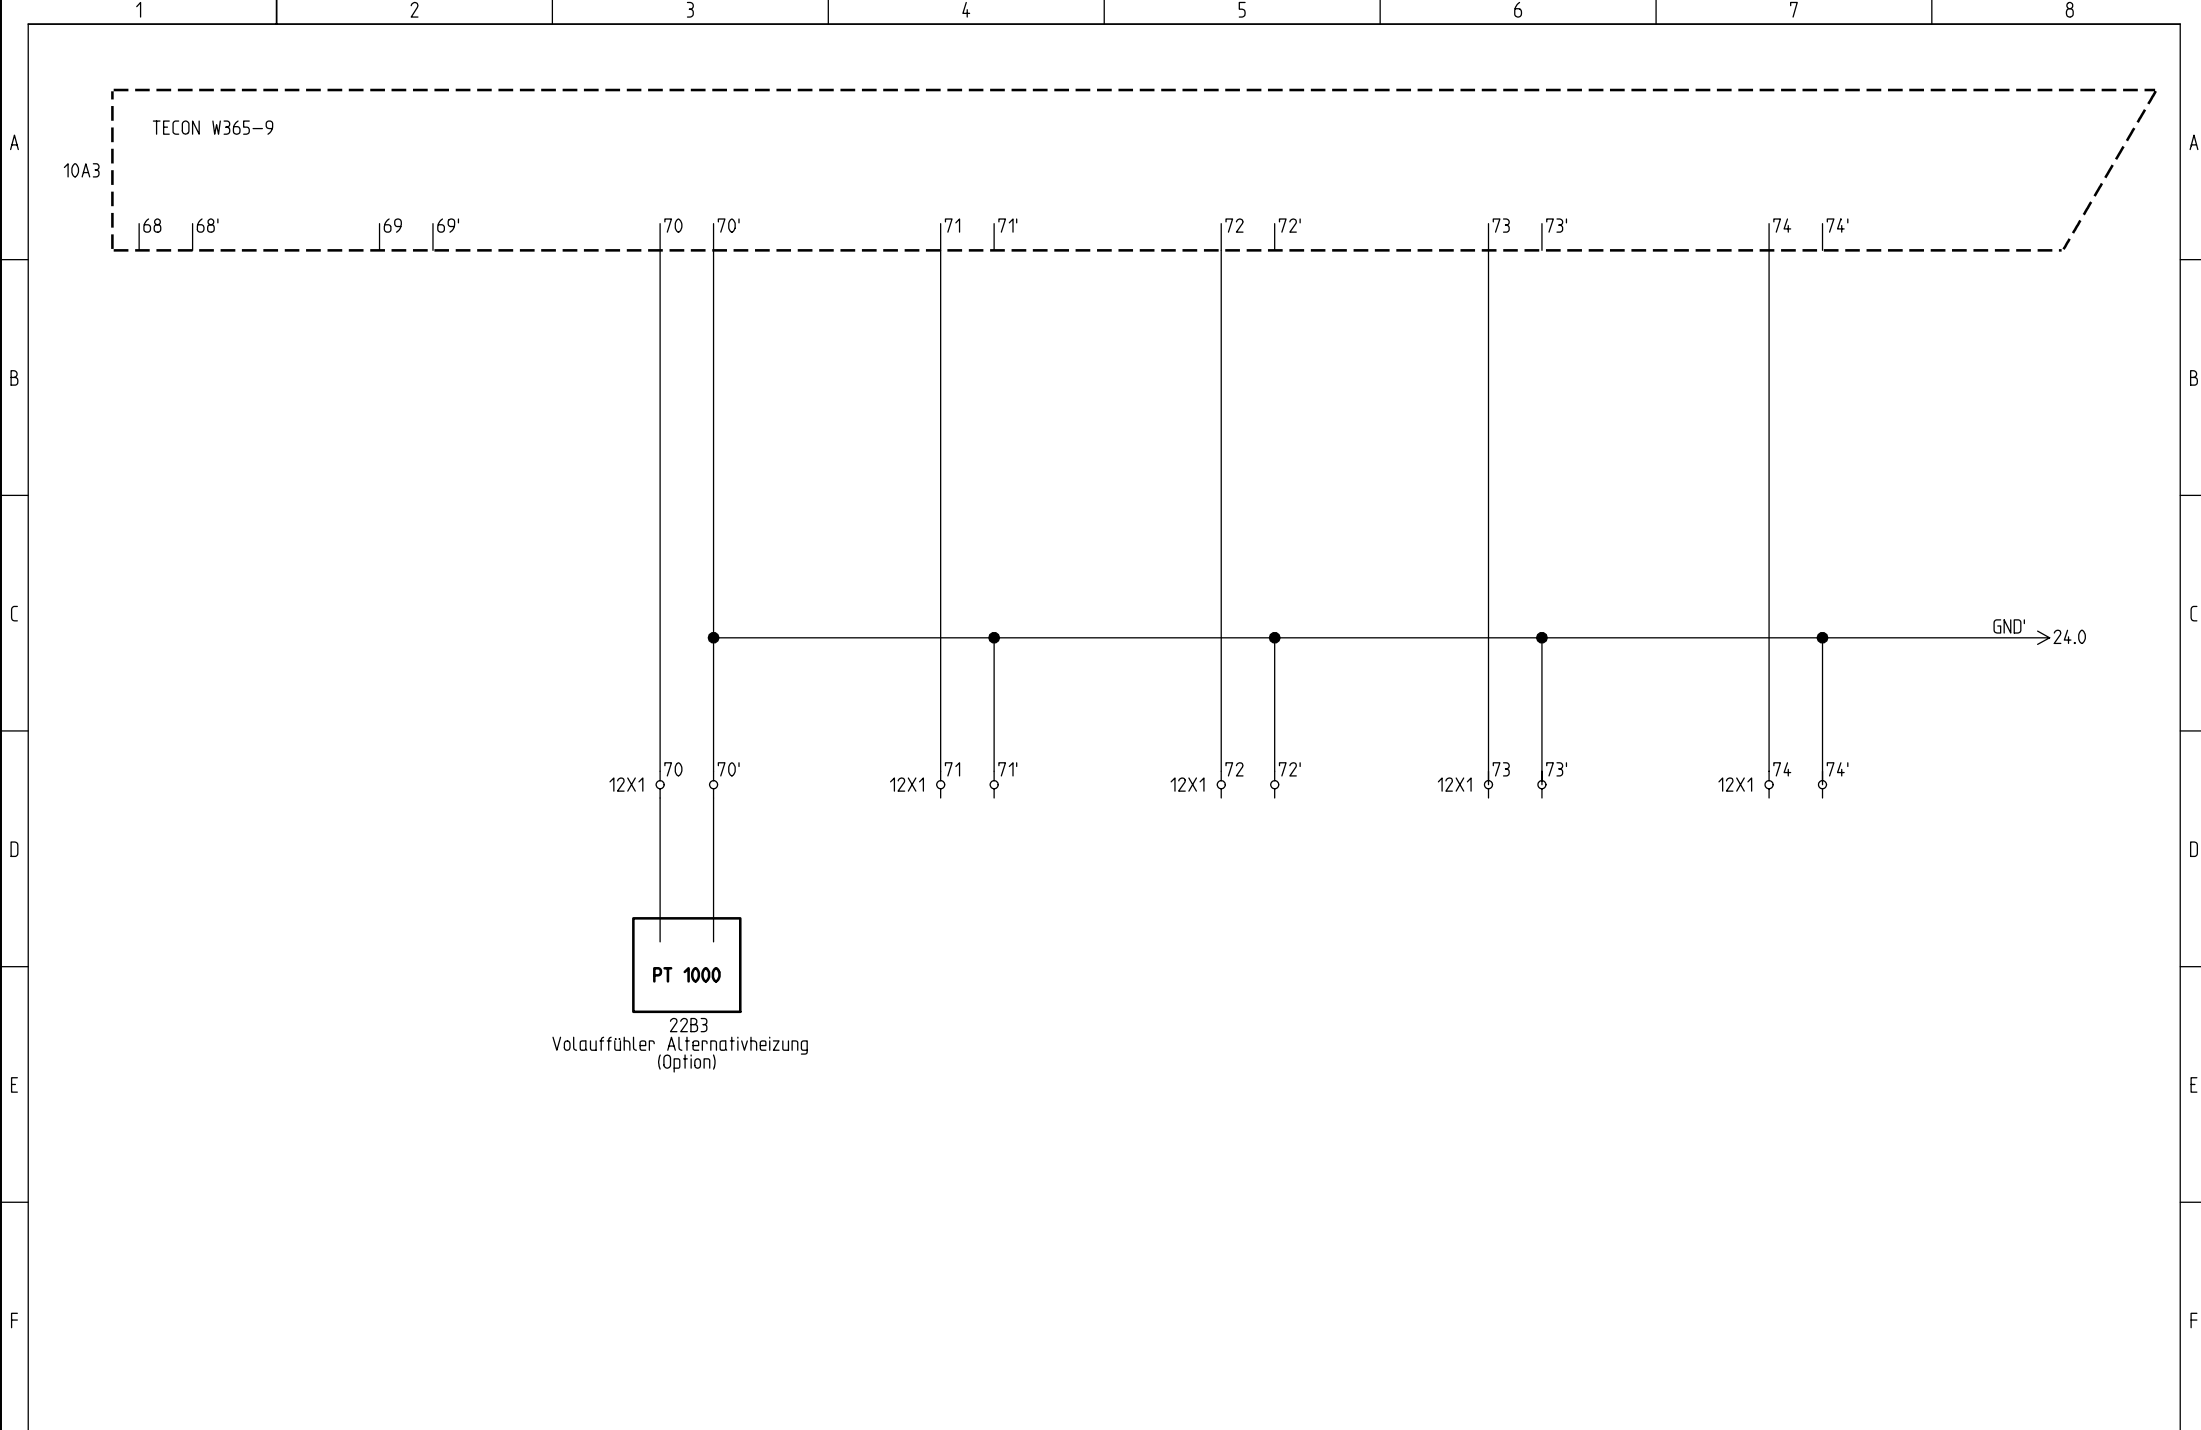

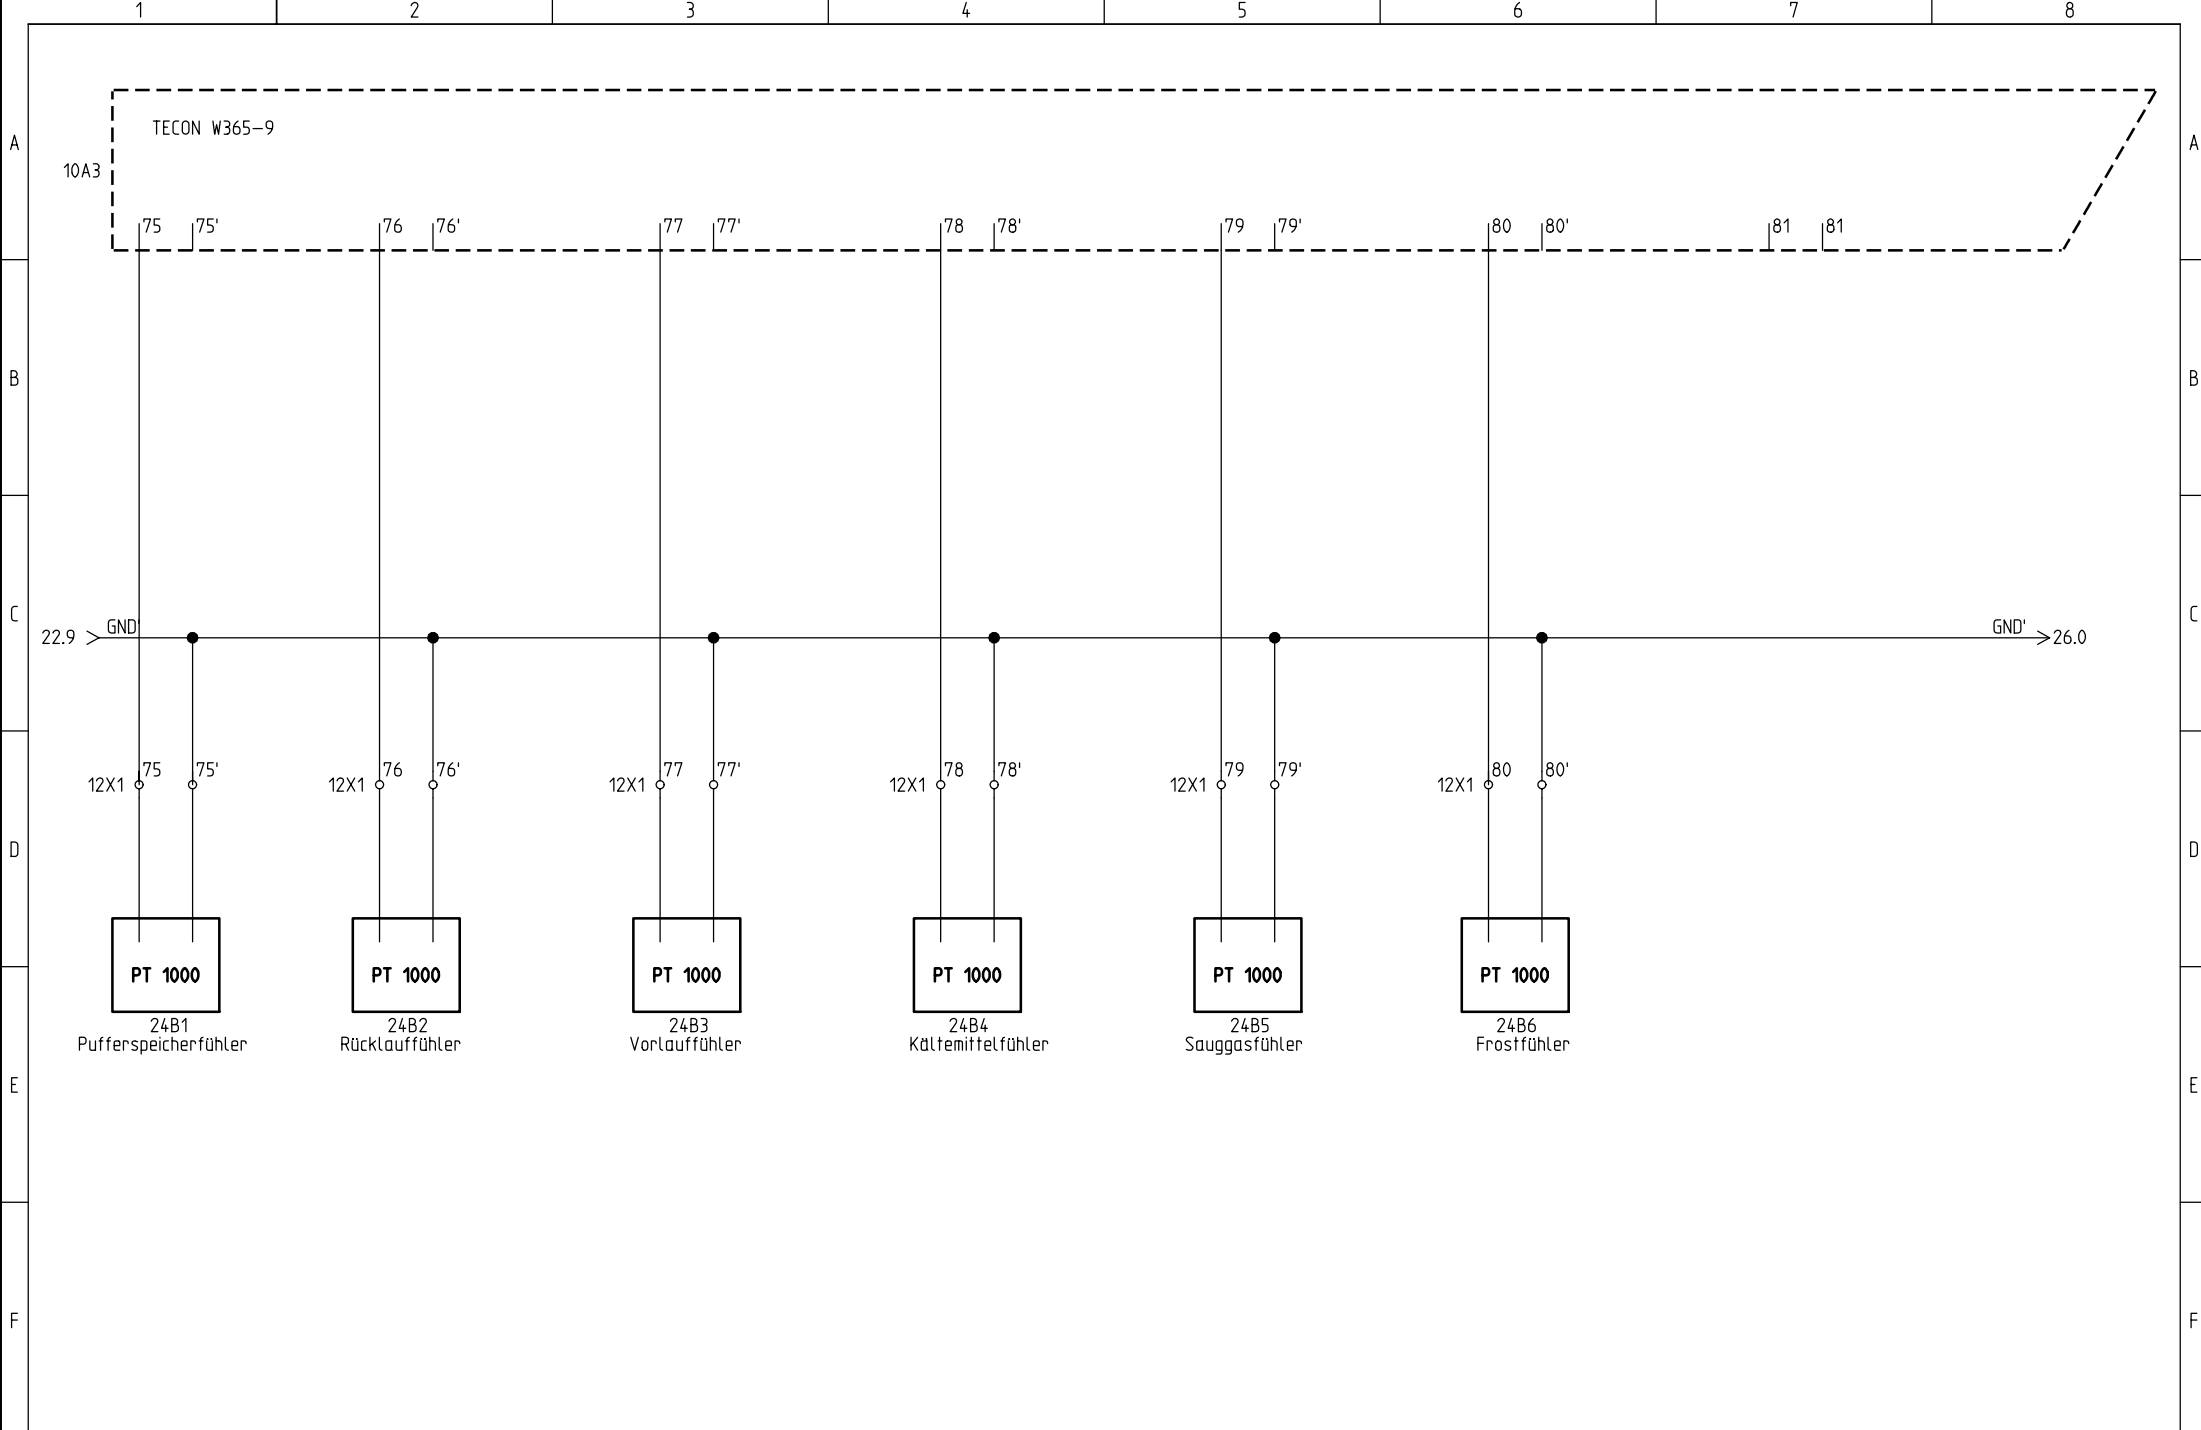

FRIAP AG
 Ey 9
 3063 Ittigen
 Telefon: +41 (0)31 917 51 11
 Fax: +41 (0)31 917 51 10


Passive Sensoren PT1000
 Wärmepumpe Erde-Wasser

Projekt:
 SW Ext 1-50 FAW2
 Datum:
 26.03.2009

Zeichnungsnummer:
 Anlage:
 =

Rev.:
 09.07.2009
 Ort:
 +

erstellt von:
 S.Nebert
 Blatt:
 24

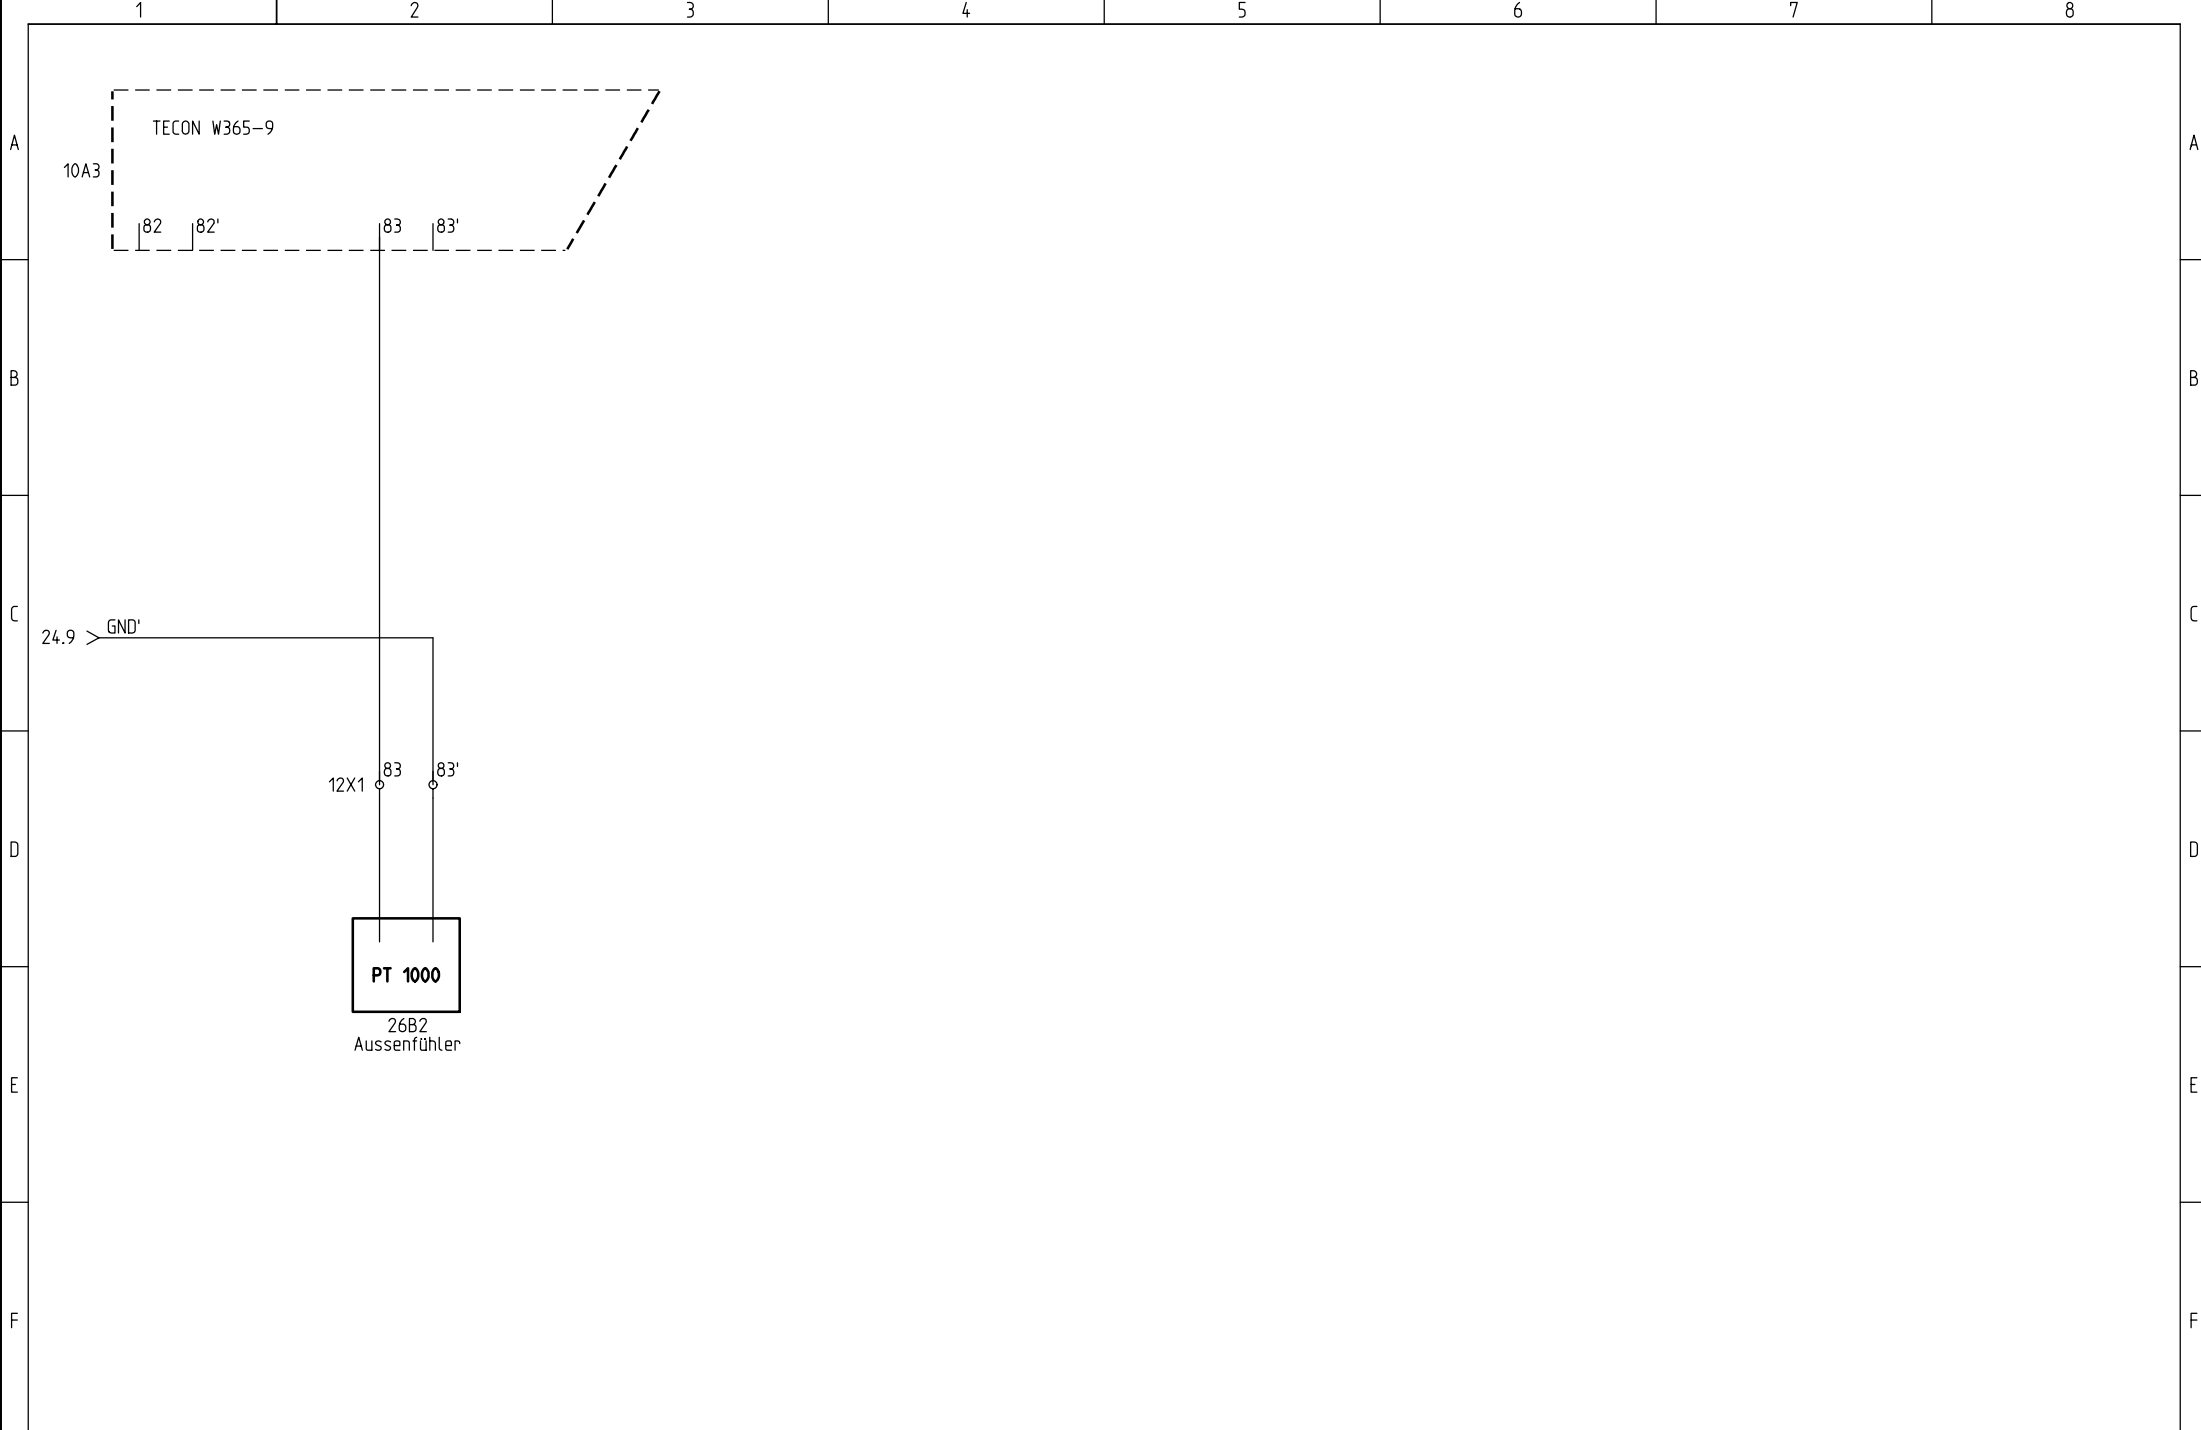

FRIAP AG
 Ey 9
 3063 Ittigen
 Telefon: +41 (0)31 917 51 11
 Fax: +41 (0)31 917 51 10

Passive Sensoren PT1000
 Wärmepumpe Erde-Wasser

Projekt:
 SW Ext 1-50 FAW2
 Datum:
 26.03.2009

Zeichnungsnummer:
 Anlage: =

Rev.:
 09.07.2009
 Ort: +

erstellt von:
 S.Nebert
 Blatt:
 26